



丸の内駅舎保存・復元の概要（平面図）


3階平面図

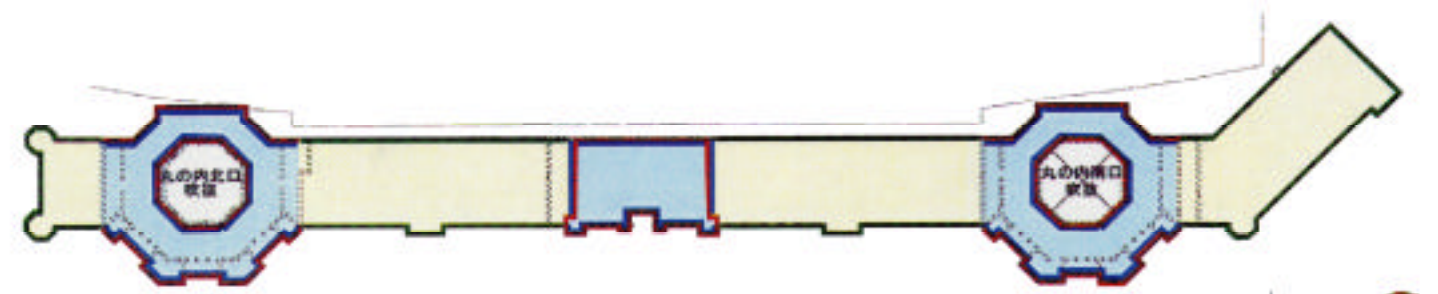

2階平面図

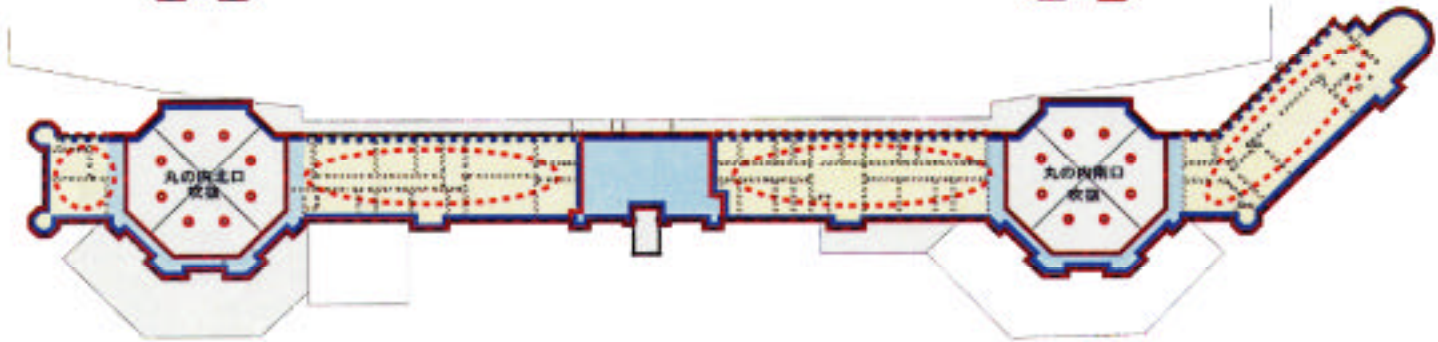

1階平面図

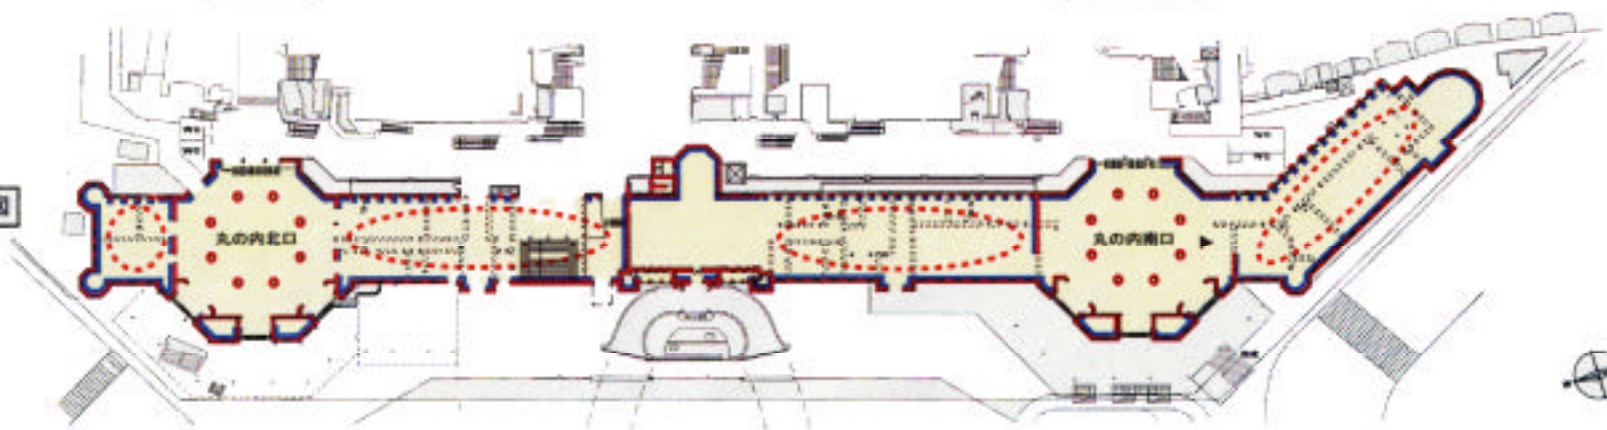

- 凡例
- : 保存壁
  - ⋯ : 保存壁(今後、保存箇所等を検討)
  - : 復元壁
  - : 構造補強
  - : 新設床版
  - : プレース補強  
保存床版
  - ⋯ : 既存レンガ壁

<切妻部分> <ドーム部> <切妻部分> <中央部> <切妻部分> <ドーム部> <切妻部分>

