

第 52 回 高輪築堤調査・保存等検討委員会【部会①】

日時：2025 年 2 月 5 日（水）

部会①・部会②・部会③ 10:00～12:00（予定）

場所：JR 東日本現地会議室

次 第

【部会①】

(1)開会



(2)TAKANAWA GATEWAY CITY 第Ⅱ期エリア（5・6街区）における確認調査の結果について 【資料1】

(3)その他

(4)閉会

※なお、資料のなかで個人に関する情報や事業の関係等で非公開である
情報については、一部表現を修正しています。
その他、写真・図について一部訂正や出典等の加筆・修正をしています。

5・6街区における高輪築堤跡の範囲
(5・6街区確認調査及び周辺調査から)

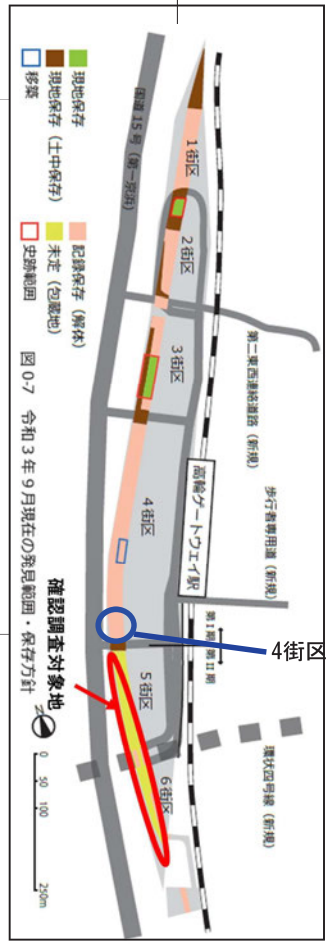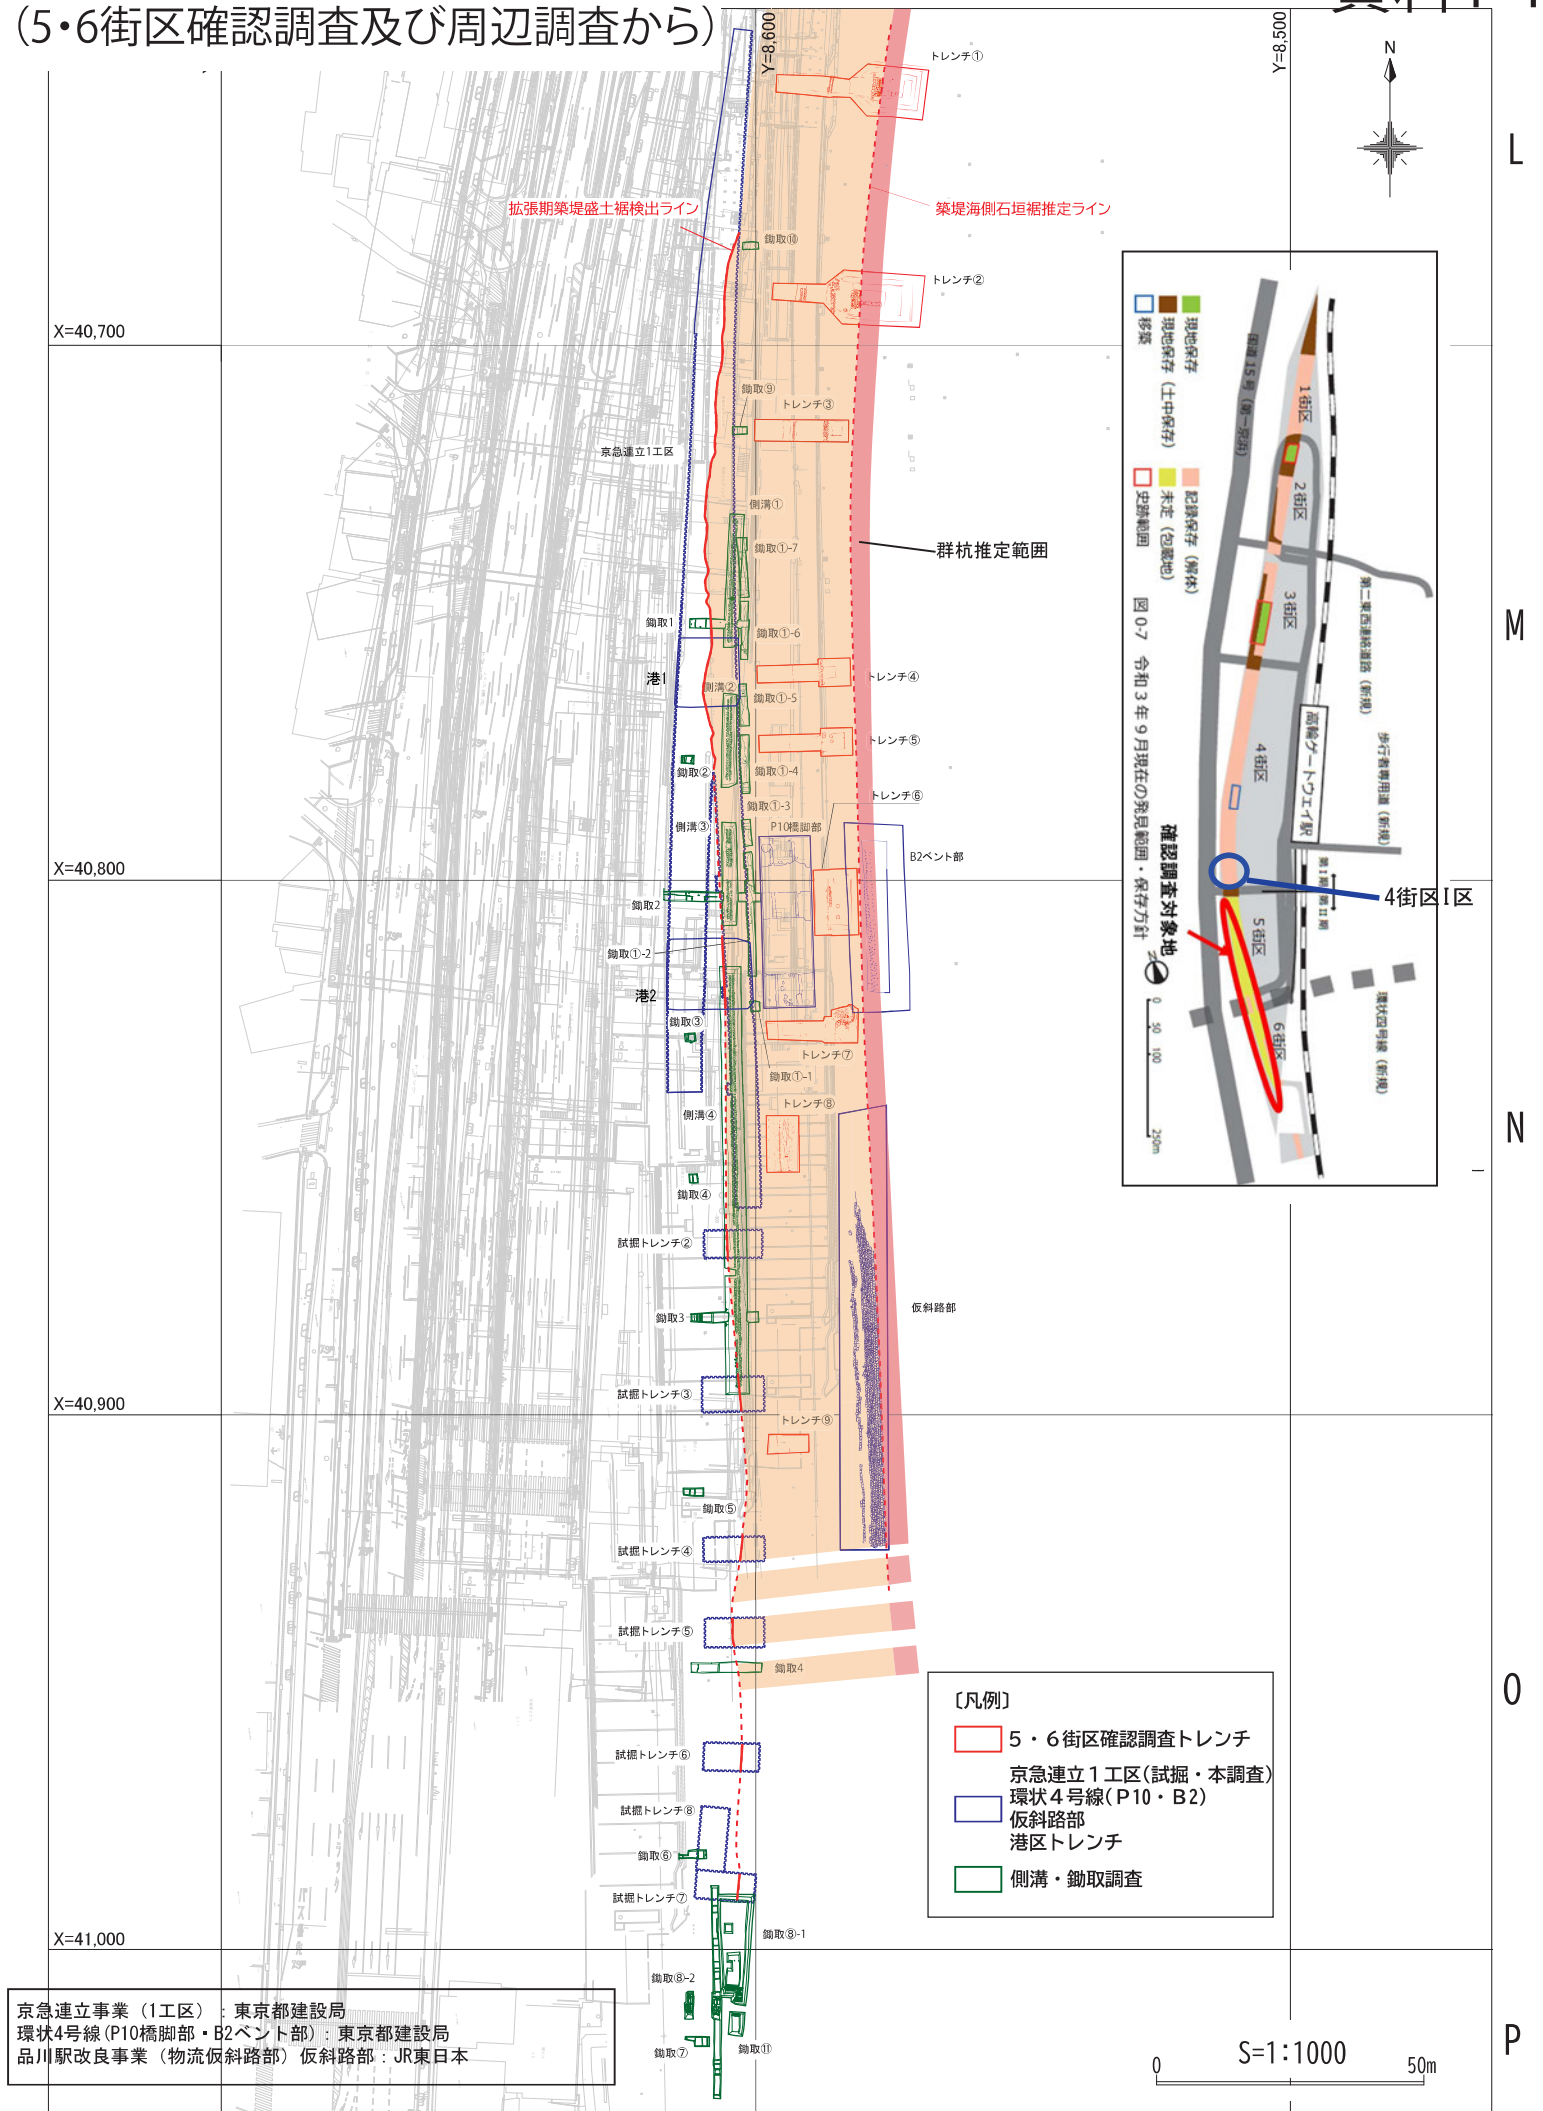

京急連立事業 (1工区) : 東京都建設局
環状4号線 (P10橋脚部・B2ベント部) : 東京都建設局
品川駅改良事業 (物流仮斜路部) 仮斜路部 : JR東日本

S=1:1000 50m

調査地点一覧

資料1-2

地 点	街区	海手側石垣			築堤上面 (バラスト)	山手側石垣		ほ か
		石垣（上部高さ）	土台木等	波除杭		石垣（上部高さ）	土台木等	
トレンチ1	5街区	○（TP+0.4m）	○	○	×	調外	調外	石組遺構
トレンチ2	5街区	○（TP+0.6m）	○	○	×	調外	調外	石組遺構
トレンチ3	5街区	未確認(裏込めあり)	未確認	調外	×	調外	調外	石組遺構
トレンチ4	5街区	○（TP+2.6m）	未確認	調外	×	調外	調外	石組遺構
トレンチ5	5街区	○（TP+2.6m）	未確認	調外	×	調外	調外	
トレンチ6	5街区	○（TP+2.4m）	未確認	調外	×	調外	調外	
トレンチ7	6街区	○（TP+2.4m）	未確認	調外	×	調外	調外	張り出し遺構
トレンチ8	6街区	調外	○	調外	×	調外	調外	
トレンチ9	6街区	調外	○	調外	×	調外	調外	
仮斜路地区	6街区	○（TP+2.3m）	○	○	調外	調外	調外	
P10	5街区	調外	調外	調外	△	調外	調外	
仮ベント	5街区	調外	調外	○	調外	調外	調外	
京急連立1工区(本調査)	京急連立1工区	調外	調外	調外	調外	△	△	
京急連立1工区(試掘トレンチ②)	京急連立1工区	調外	調外	調外	調外	△	△	
京急連立1工区(試掘トレンチ③)	京急連立1工区	調外	調外	調外	調外	△	△	
京急連立1工区(試掘トレンチ④)	京急連立1工区	調外	調外	調外	調外	△	△	
京急連立1工区(試掘トレンチ⑤)	京急連立1工区	調外	調外	調外	調外	△	△	
京急連立1工区(試掘トレンチ⑥)	京急連立1工区	調外	調外	調外	調外	△	△	
京急連立1工区(試掘トレンチ⑦)	京急連立1工区	調外	調外	調外	調外	△	△	
側溝調査①		調外	調外	調外	△	未確認	未確認	石組遺構
側溝調査②		調外	調外	調外	△	未確認	未確認	石組遺構
側溝調査③		調外	調外	調外	△	未確認	未確認	石組遺構
側溝調査④		調外	調外	調外	△	未確認	未確認	石組遺構
鋤取り調査1		調外	調外	調外	△	未確認	未確認	
鋤取り調査2		調外	調外	調外	△	未確認	未確認	
鋤取り調査3		調外	調外	調外	△	未確認	未確認	
鋤取り調査4		調外	調外	調外	△	未確認	未確認	
鋤取り調査①		調外	調外	調外	△	未確認	未確認	
鋤取り調査②		調外	調外	調外	△	未確認	未確認	
鋤取り調査③		調外	調外	調外	△	未確認	未確認	
鋤取り調査④		調外	調外	調外	△	未確認	未確認	
鋤取り調査⑤		調外	調外	調外	△	未確認	未確認	
鋤取り調査⑥		調外	調外	調外	△	未確認	未確認	
鋤取り調査⑦		調外	調外	調外	△	未確認	未確認	
鋤取り調査⑧-1		調外	調外	調外	△	未確認	未確認	石組遺構(北横仕切り堤)
鋤取り調査⑧-2		調外	調外	調外	△	未確認	未確認	石組遺構(北横仕切り堤)
鋤取り調査⑨		調外	調外	調外	△	未確認	未確認	
鋤取り調査⑩		調外	調外	調外	△	未確認	未確認	
鋤取り調査⑪		調外	調外	調外	△	未確認	未確認	石組遺構(北横仕切り堤)

凡例

○残存確認

×削平等により取り除かれている

△検出されず

調外：調査区から外れているため未確認だが、残存している可能性がある

未確認：掘削深度制限により未確認だが、残存している可能性が高い



石組遺構(南から)



開業期海側石垣(東から)



胴木・留め杭 (南から)



群杭 (東から)



開業期海側石垣(東から)




群杭 (東から)




石組遺構(南から)



開業期海側石垣(東から)

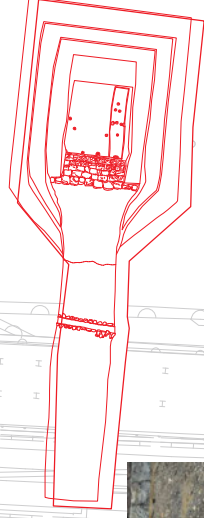

トレンチ①

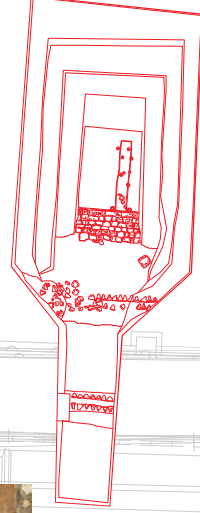

トレンチ②



トレンチ③



トレンチ① 北壁断面



トレンチ① 南壁断面



トレンチ② 北壁断面




トレンチ② 南壁断面



トレンチ③ 北壁断面



トレンチ③ 南壁断面

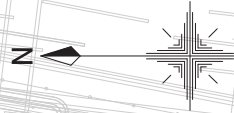

0 S=1:300 25m





トレンチ④ 開業期海側石垣(東から)



トレンチ⑤ 開業期海側石垣(東から)




トレンチ⑥ 開業期海側石垣(北東から)

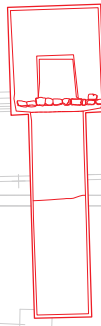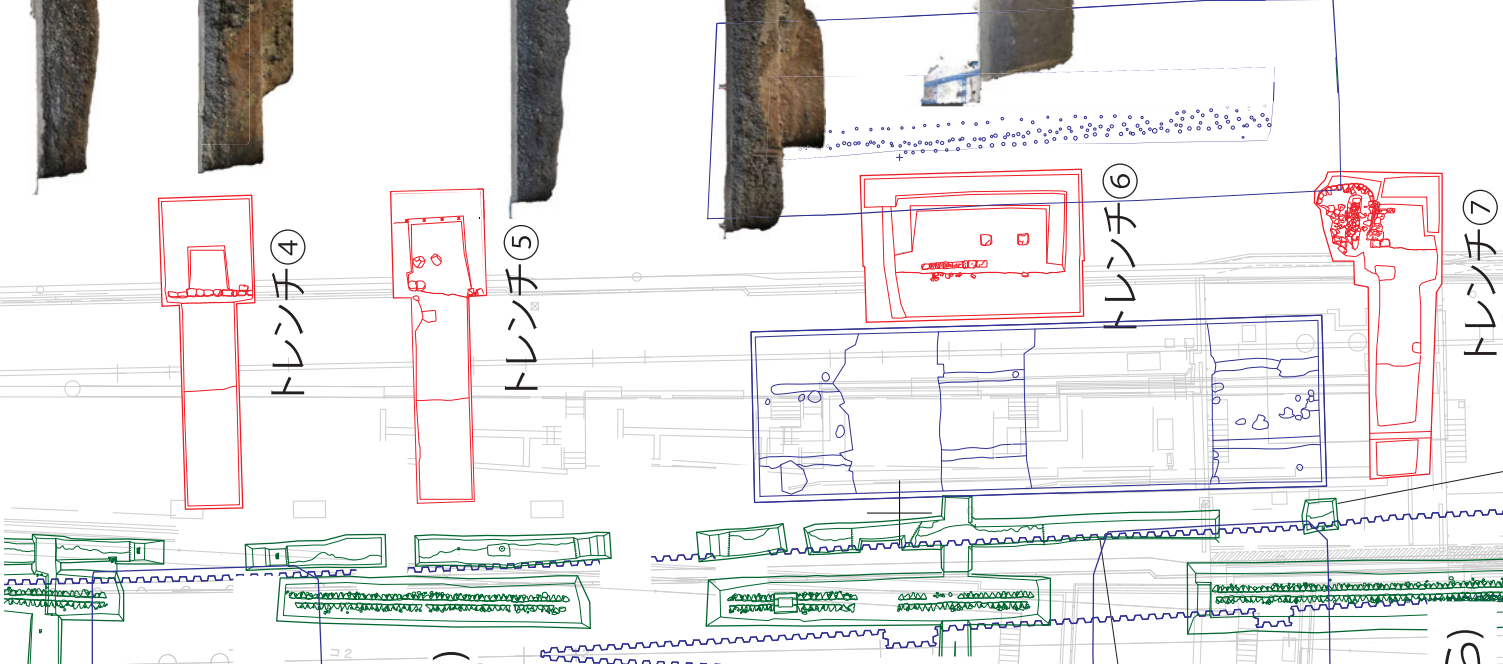


トレンチ④

トレンチ④ 北壁断面

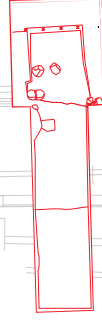

トレンチ⑤

トレンチ⑤ 北壁断面

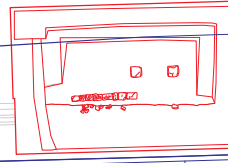


トレンチ⑥

トレンチ⑥ 南壁断面

S=1:300

0 25m

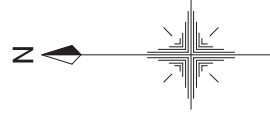

確認調査成果(トレンチ⑦、⑧)

資料1-5




トレンチ⑦ 築堤盛土確認面(東から)



トレンチ⑦ 開業期海側石垣及び
張り出し遺構(南東から)



トレンチ⑧ 築堤盛土確認面(南から)

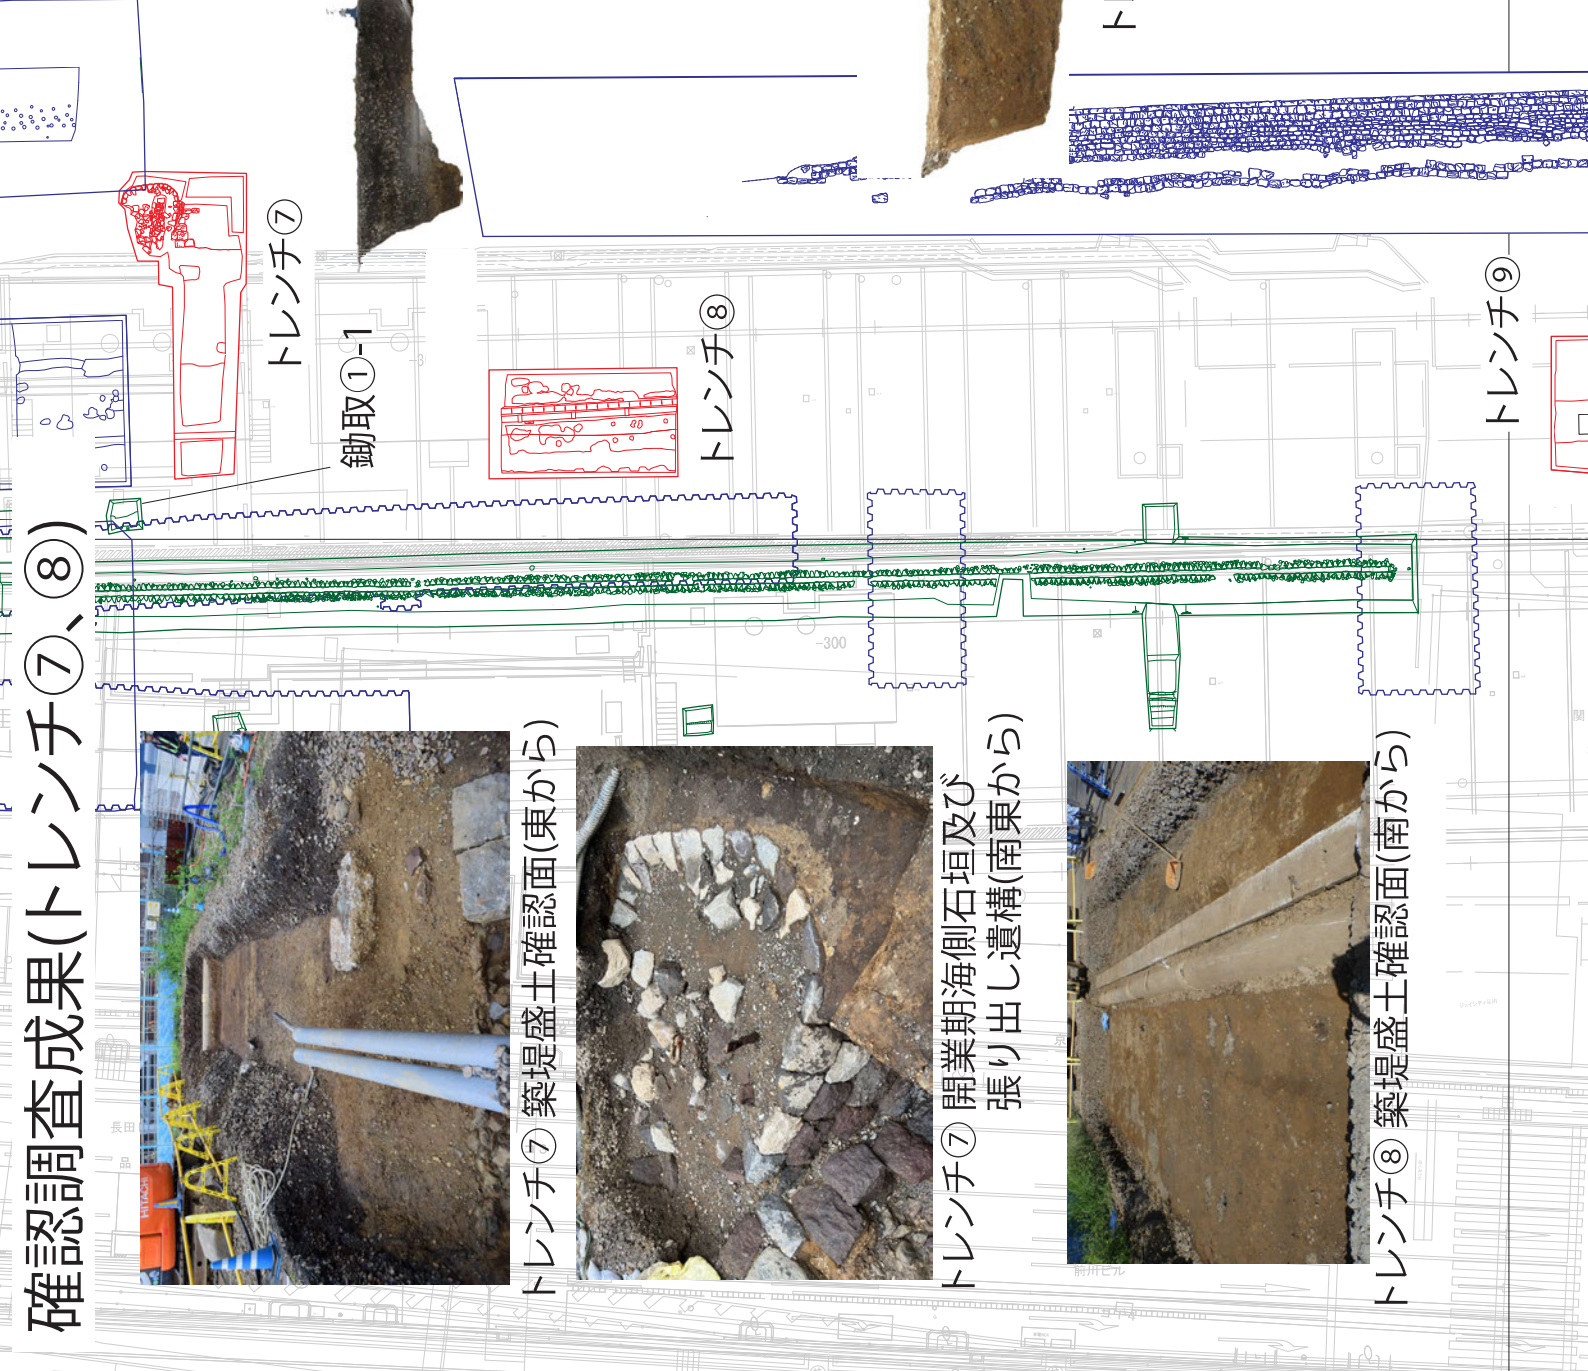

トレンチ⑦

掘取①-1

トレンチ⑧

トレンチ⑨


トレンチ⑦ 南壁断面(西側)



トレンチ⑦ 南壁断面(東側)



トレンチ⑧ サブトレンチ南壁断面

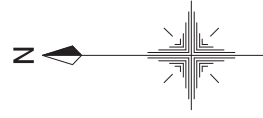

S=1:300

0 25m



⑨ 𠂇 𠂈 𠂉 𠂊 𠂋




トレンチ⑨サブトレンチ北壁断面



⑤ 子子

【参考】4街区Ⅰ区 調査状況

資料1-8

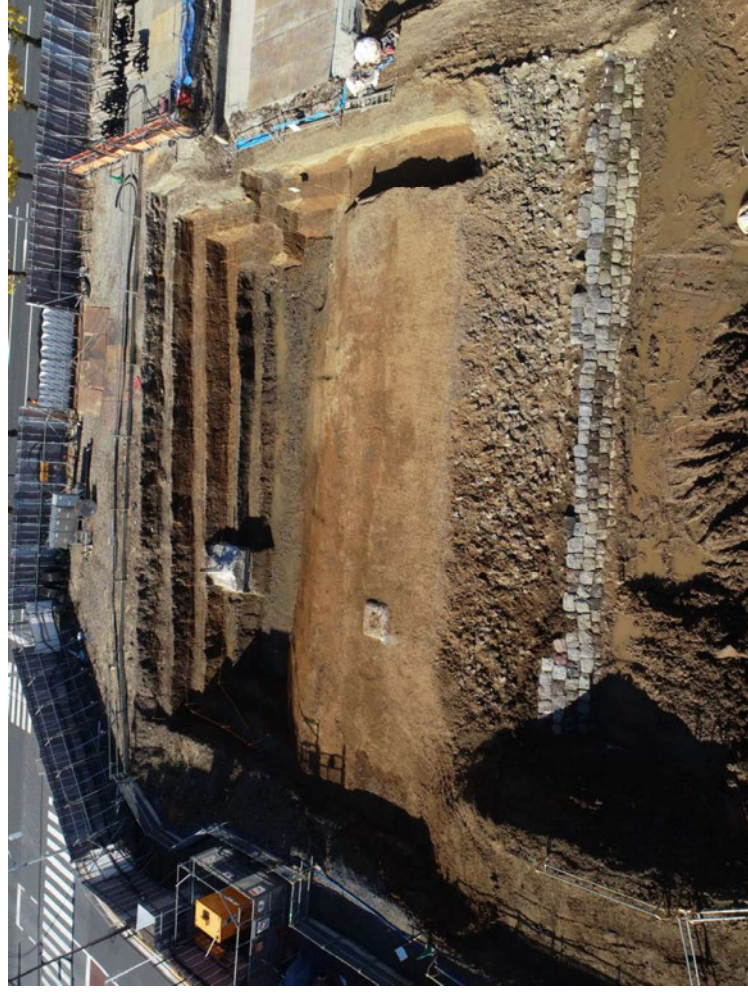

Ⅰ区開業期石垣検出状況




Ⅰ区南壁築堤横断面

4街区信号機土台部とトレンチ7張り出し遺構の比較について

資料1-9



4街区信号機土台部 平面

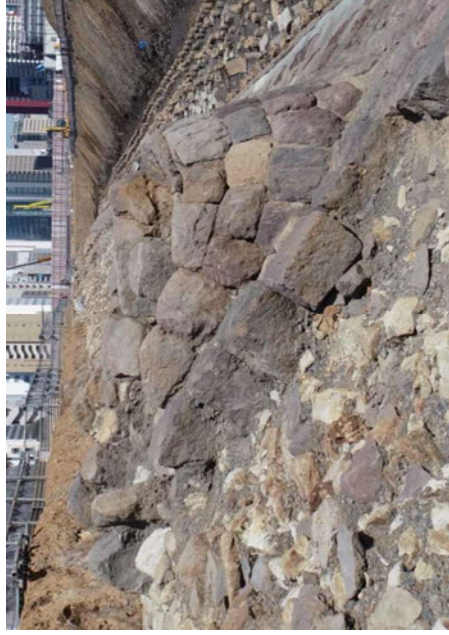

4街区信号機土台部 南側側面



4街区信号機土台部 角材十字基礎



トレンチ7張り出し遺構 平面



トレンチ7張り出し遺構 南側側面



トレンチ7張り出し遺構 角材検出状況

4街区信号機土台部検出標高：T.P+2.2m、トレンチ7 張り出し遺構検出標高：T.P+2.1m