



工事の概要

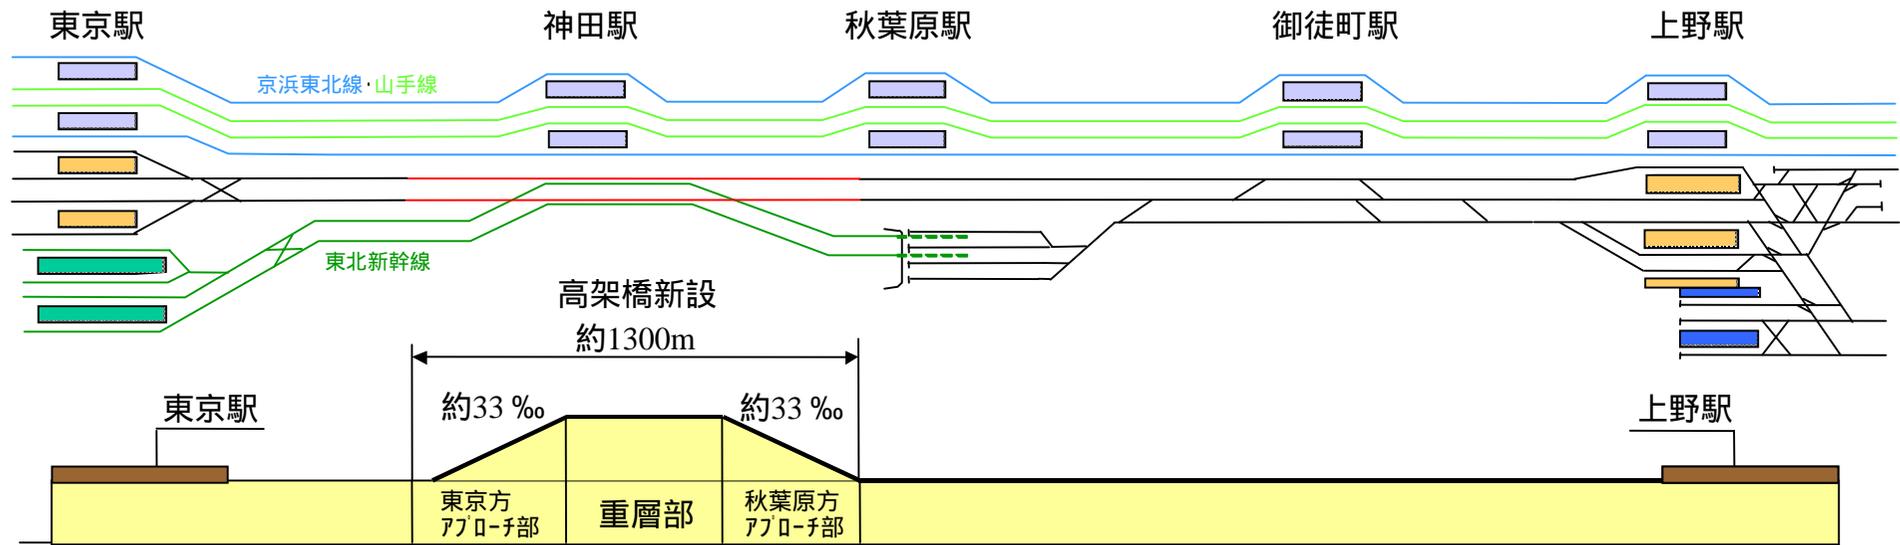

横断面 (重層部)

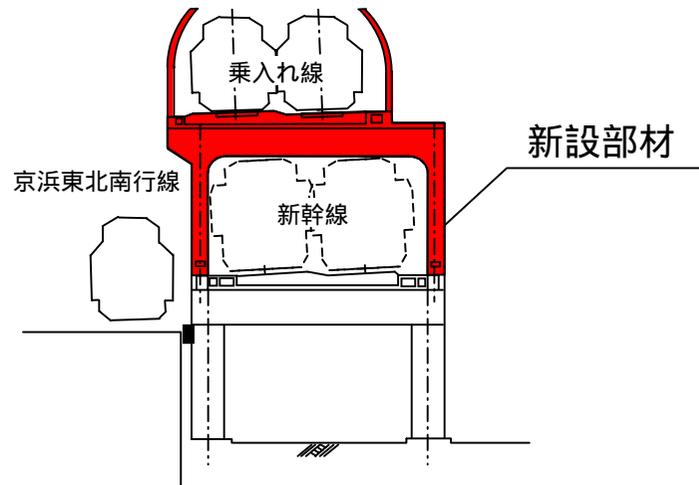

横断面 (アプローチ部)

