

第 53 回 高輪築堤調査・保存等検討委員会【部会①】

日時：2025 年 3 月 5 日（水）

全体会・部会①・部会②・部会③ 10:00～12:00（予定）

場所：TKP ガーデンシティ PREMIUM 品川ホール 5A

次 第

【部会①】

(1)開会

(2)4－2 A街区の調査について

【資料1】

(3)その他

(4)閉会

※なお、資料のなかで個人に関する情報や事業の関係等で非公開である情報については、一部表現を修正しています。その他、写真・図について一部訂正や出典等の加筆・修正をしています。

4-2街区の調査について（2025年3月1日時点）


【資料 1-1】

第37回高輪築堤調査・保存等検討委員会(2023年11月1日開催)部会① 資料2の再掲

第41回高輪築堤調査・保存等検討委員会(2024年3月6日開催)部会①資料1の再掲

4-2街区調査の進捗について(2023年10月28日現在)



【資料2】

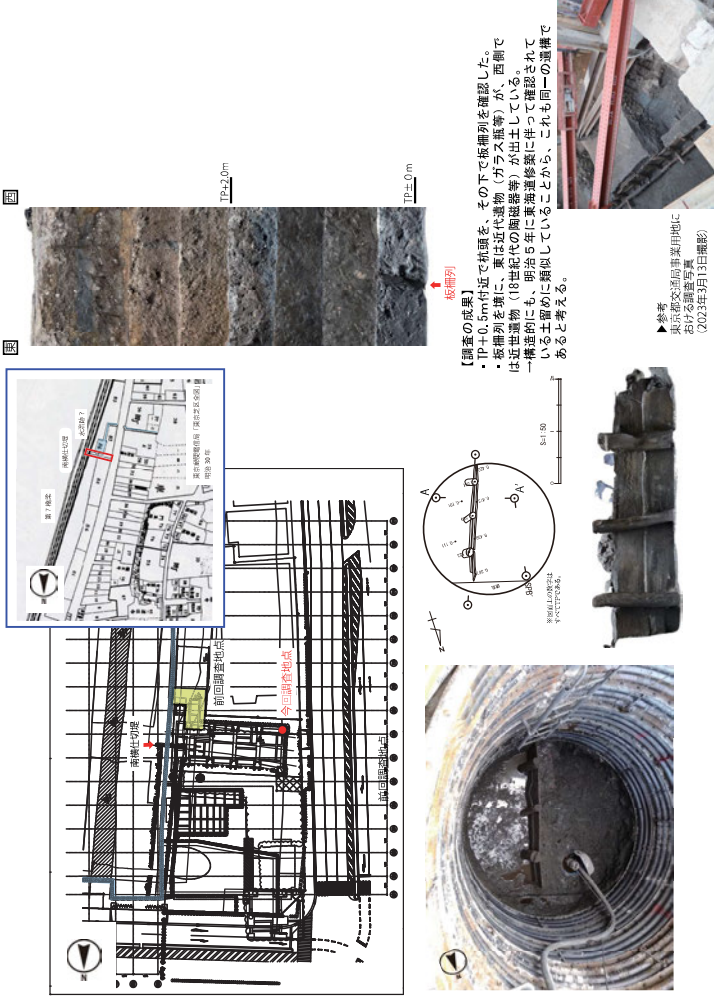

【調査の経緯】


- ・4-2 街区建物に伴う杭10本のうち、北側5本は運搬と判断（運くとも従前建物が解体が終了した2021年1月以前）→調査対象外と判断。
 - ・南側5本のうち、東側の1本はエレベーター / エスカレーターに伴う記録保存調査と併せて調査を実施（調査期間：2023年7月31日～2023年9月25日）
・残る南側4本のうち、最も西側（国道側）の1本については、泉岳寺駅改良工事に伴う発掘調査で確認した、明治5年の土留め遺構（土留め板棚）が確認される可能性があることから、深礎工法による試掘調査を実施。それ以外の3本については、支障物の有無や硬質粘土層（基盤層）の検出深度等を目的に、ボーリング調査を実施した。
 - ・深礎工法を用いた試掘調査（調査期間：2023年10月2日～2023年10月18日）→想定される遺構を確認（第37回高輪築堤調査・保存等検討委員会で報告）
 - ・ボーリング調査（調査期間：2023年11月20日～2024年1月16日）
→支障物なし。硬質粘土層の検出位置から、土取り坑等の遺構は想定されず。（第41回高輪築堤調査・保存等検討委員会で報告）
 - ・「開業時期等の理由から設計変更等は難しいため、現地保存は困難」（JR 東日本）
→記録保存調査を行うことで、港区と事業者間で調整を進める。
- 当該地点の記録保存調査を開始（2025年2月8日～）

4-1 街区・4-2 街区の工事の様子
(2025年2月19日撮影)

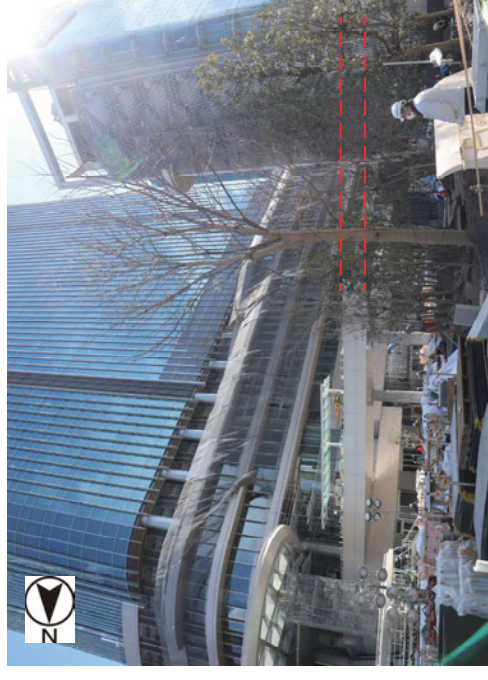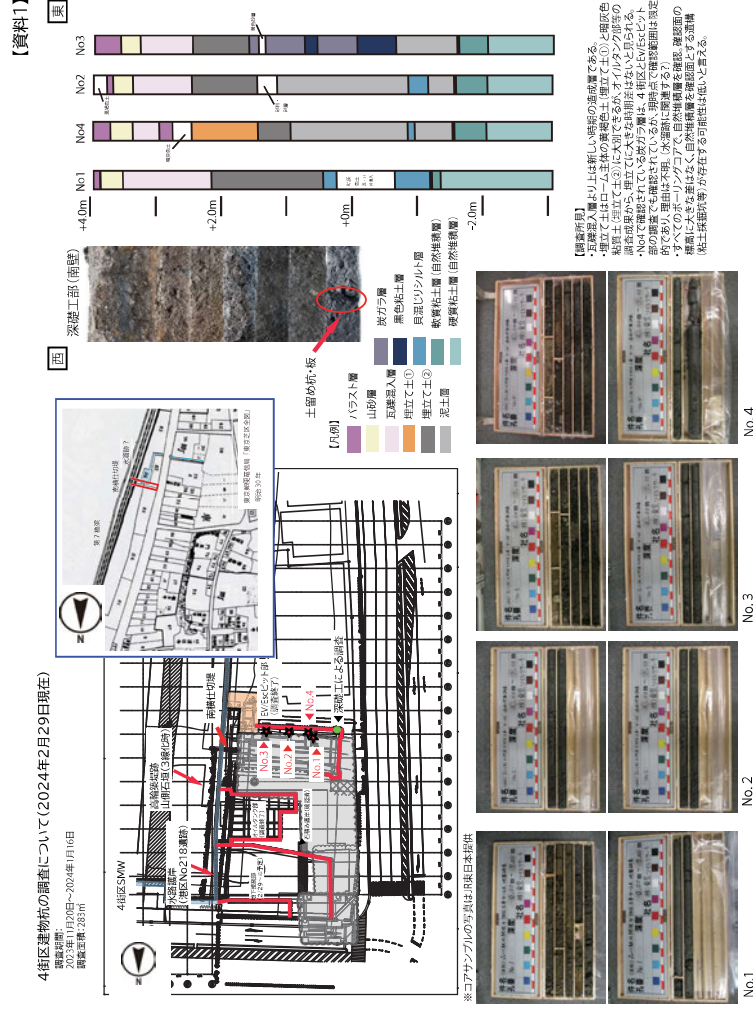


4-1 街区・4-2 街区の工事の様子
(2025年2月19日撮影)


遺構平面図 (S=1/100)

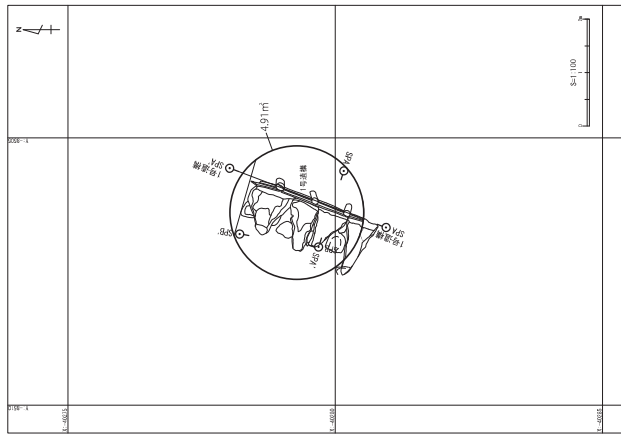

石積み平面図・立面図 (S=1/50)

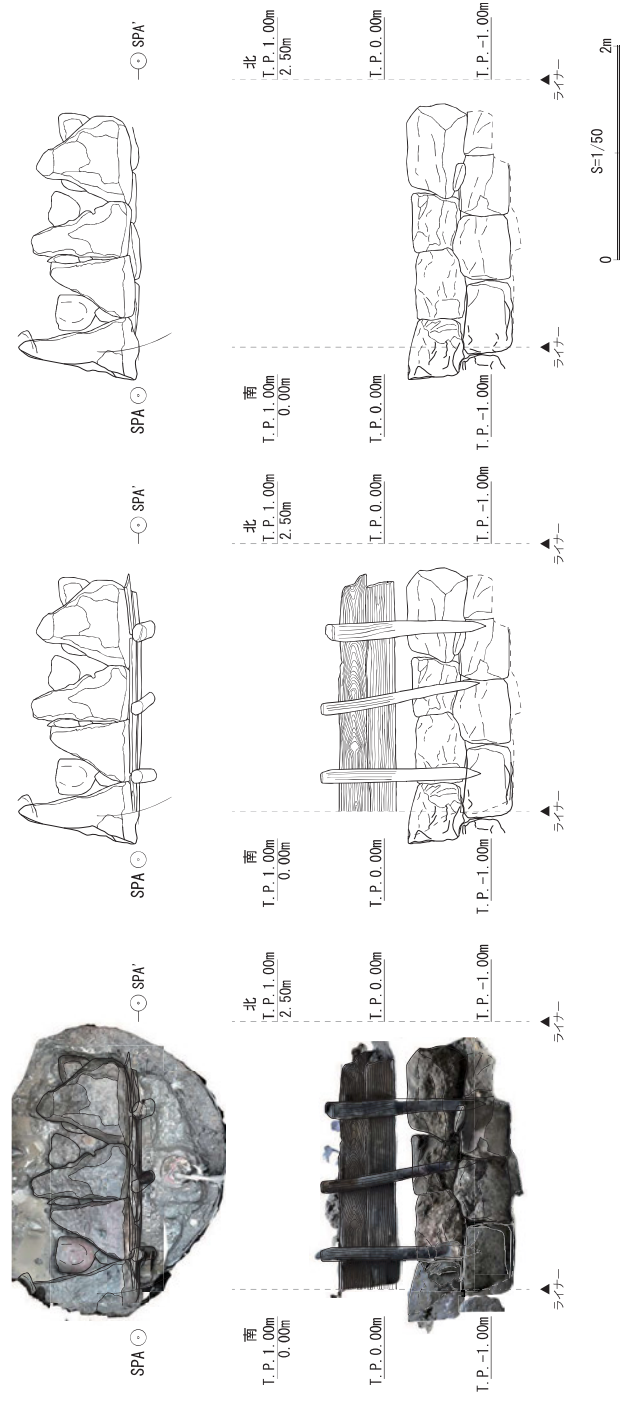

土層断面図 (S=1/50) ※2025年2月18日時点

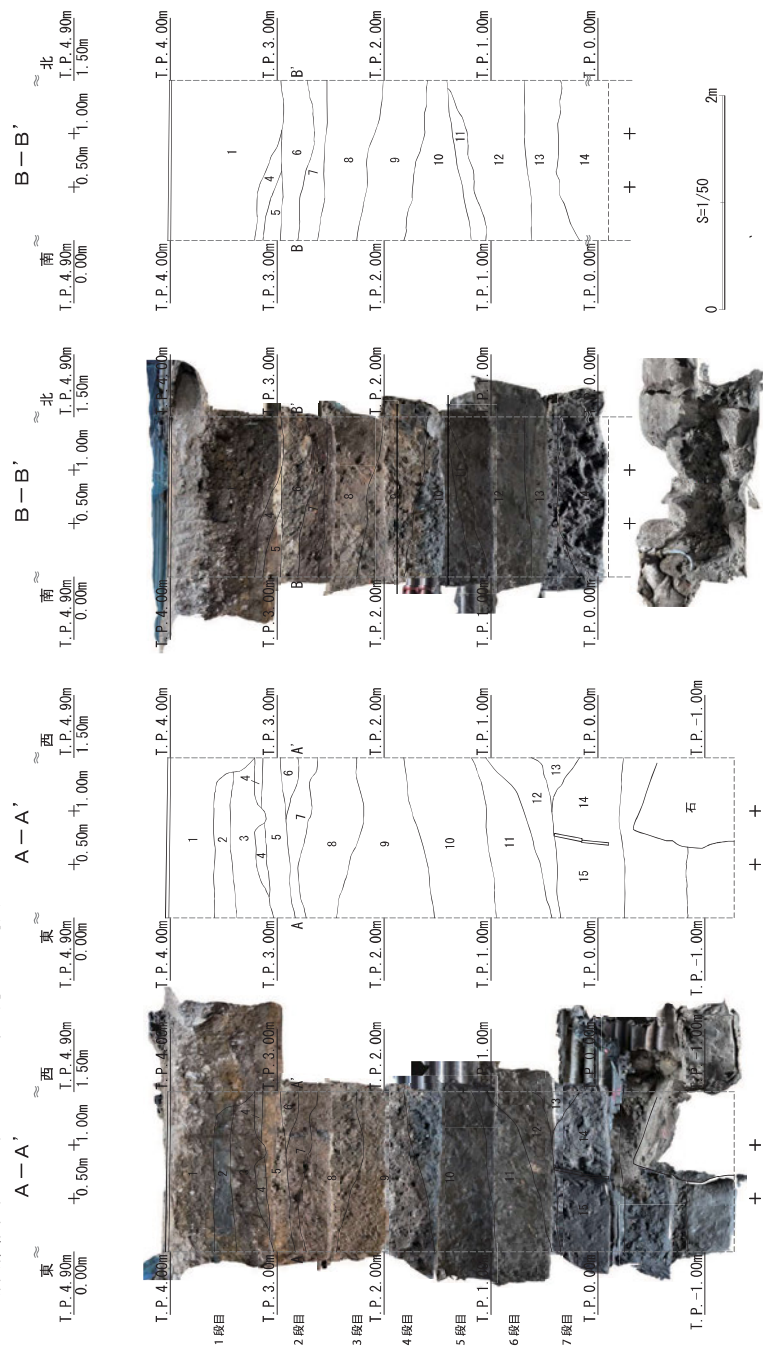

石積み検出状況 (2025年2月19日撮影)



【参考】
高輪築堤跡の調査で
取り上げた海側石垣 (2街区)
(2022年6月29日撮影)



取り上げた石 (2025年2月26日撮影)