



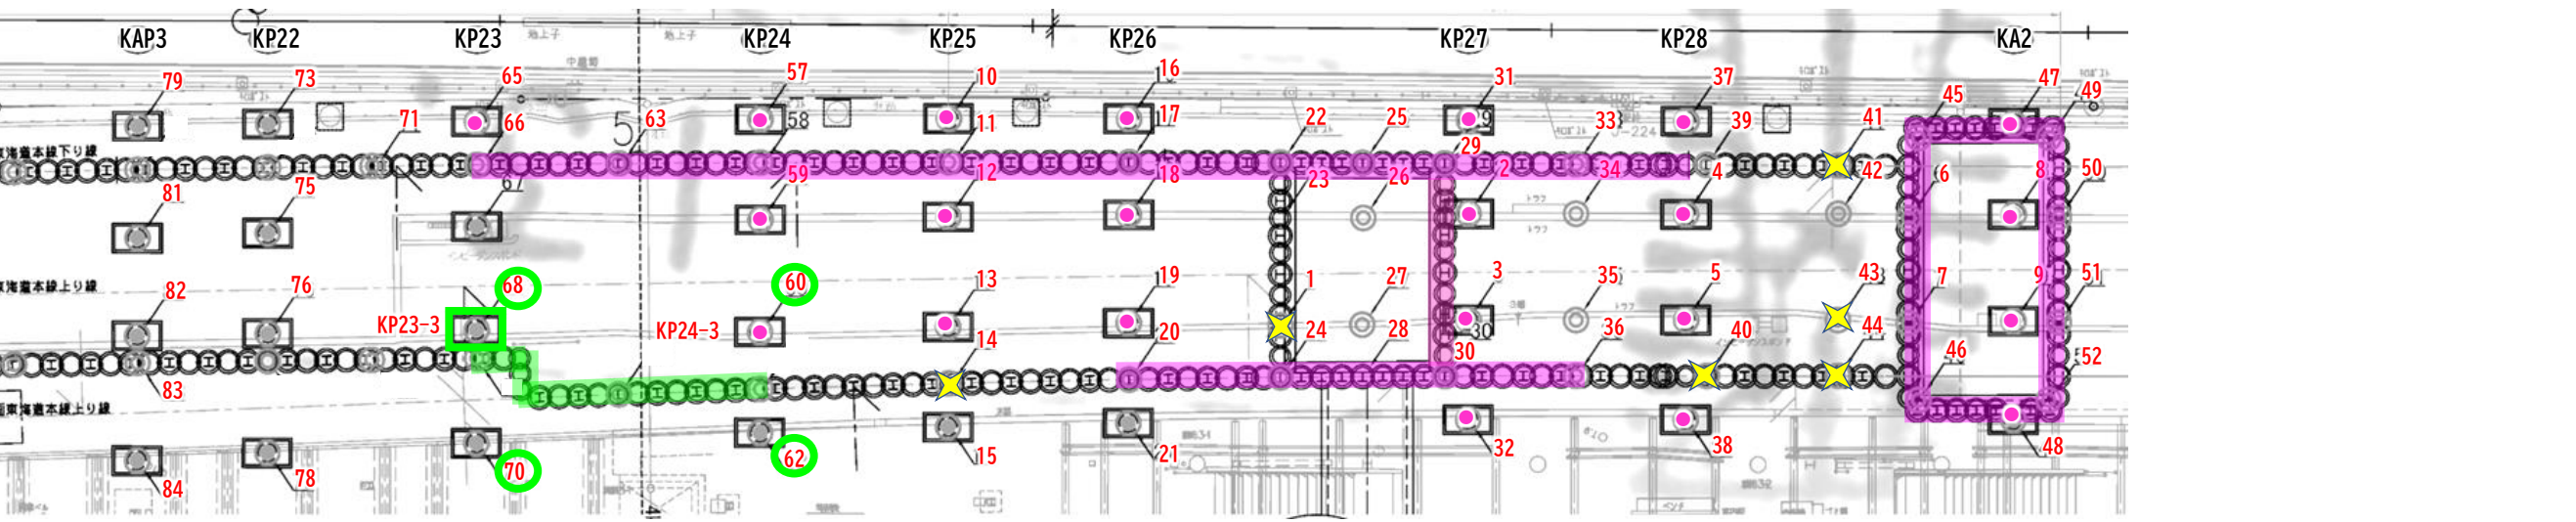

#KP23-2 No.67ボーリングは電気設備支障移転後のため、2025年度を予定

	KP14	KP14´	KP15	KP16	KP17	KP18	KP19	KP20	KP21	KAP3	KP22	KP23	KP24	KP25	KP26	KP27	KP28	KA2
-1								・調査済み ・施工可		4段目 調査中	調査完了	・調査済み ・施工可	・調査済み ・施工可	・調査済み ・施工可	・調査済み ・施工可	・調査済み ・施工可	・調査済み ・施工可	・調査済み ・施工可
-2							・調査済み ・施工可	・調査済み ・施工可	調査完了	調査完了	調査完了	#	・調査済み ・施工可	・調査済み ・施工可	・調査済み ・施工可	・調査済み ・施工可	・調査済み ・施工可	・調査済み ・施工可
-3												調査完了	・調査済み ・施工可	・調査済み ・施工可	・調査済み ・施工可	・調査済み ・施工可	・調査済み ・施工可	・調査済み ・施工可
-4															4段目 調査中	・調査済み ・施工可	・調査済み ・施工可	・調査済み ・施工可

仮橋脚部口元管ライナー試掘及びボーリング成果

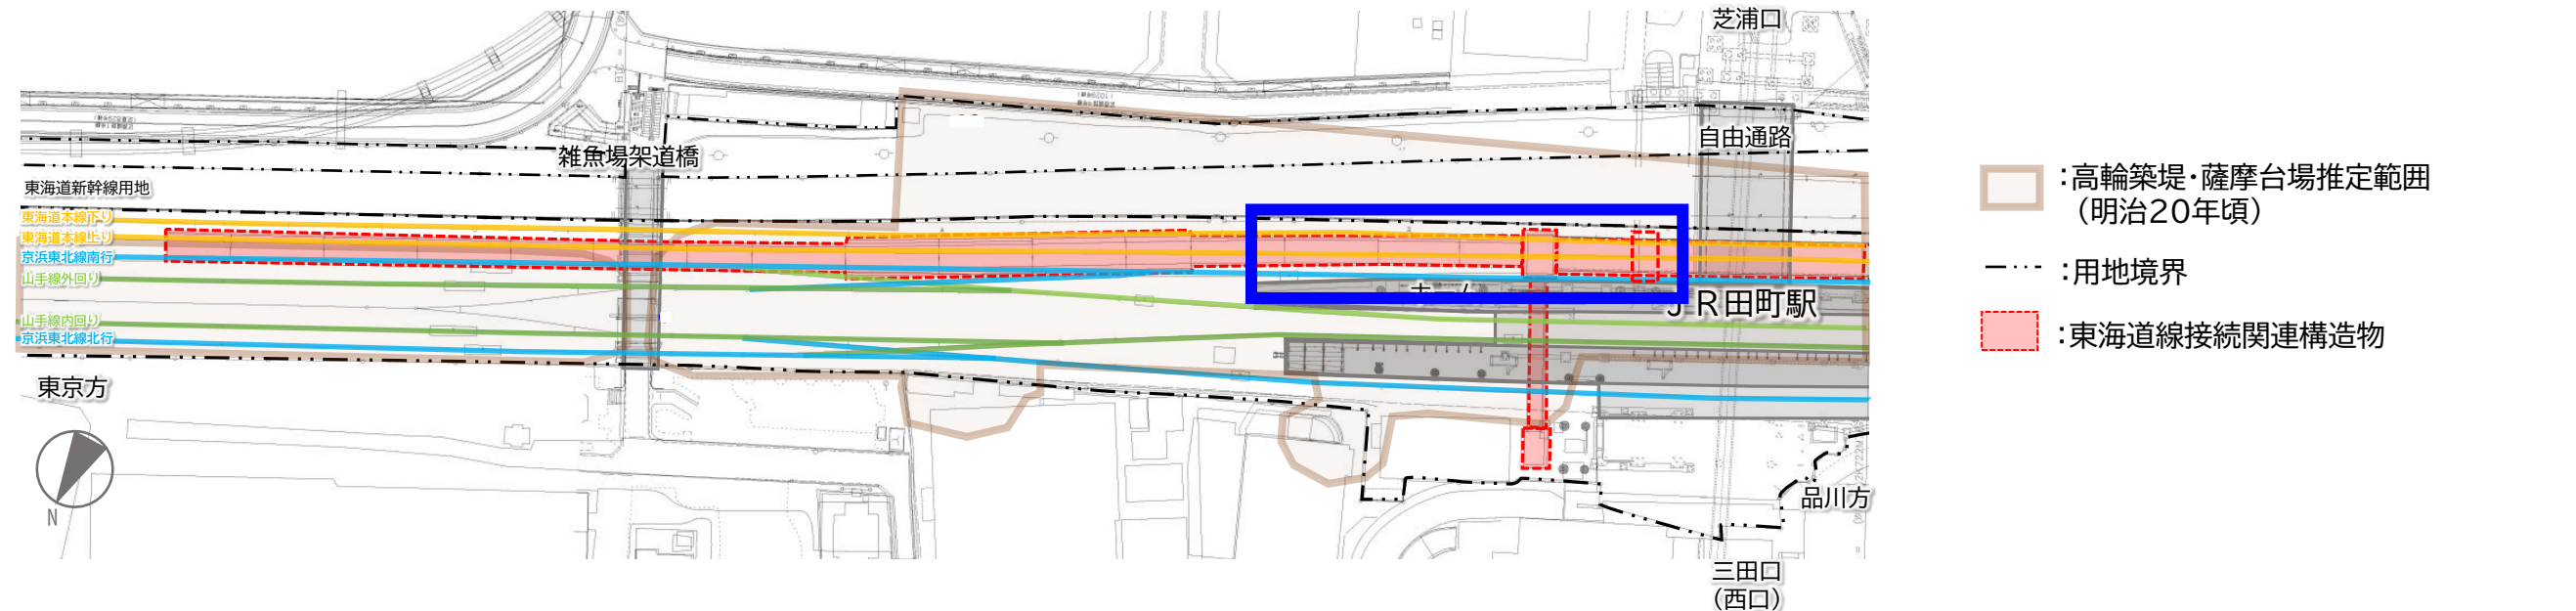