

第56回 高輪築堤調査・保存等検討委員会【部会③】

日時：2025年6月4日（水）

全体会・部会①・部会③ 10:00～12:00(予定)

場所：TKPガーデンシティ Premium 品川 5A

次 第

【部会③】

(1)開会

(2)調査結果について



【資料1】

(3)雑魚場架道橋橋台アンカー施工位置の変更について

【資料2】

(4)その他

(5)閉会

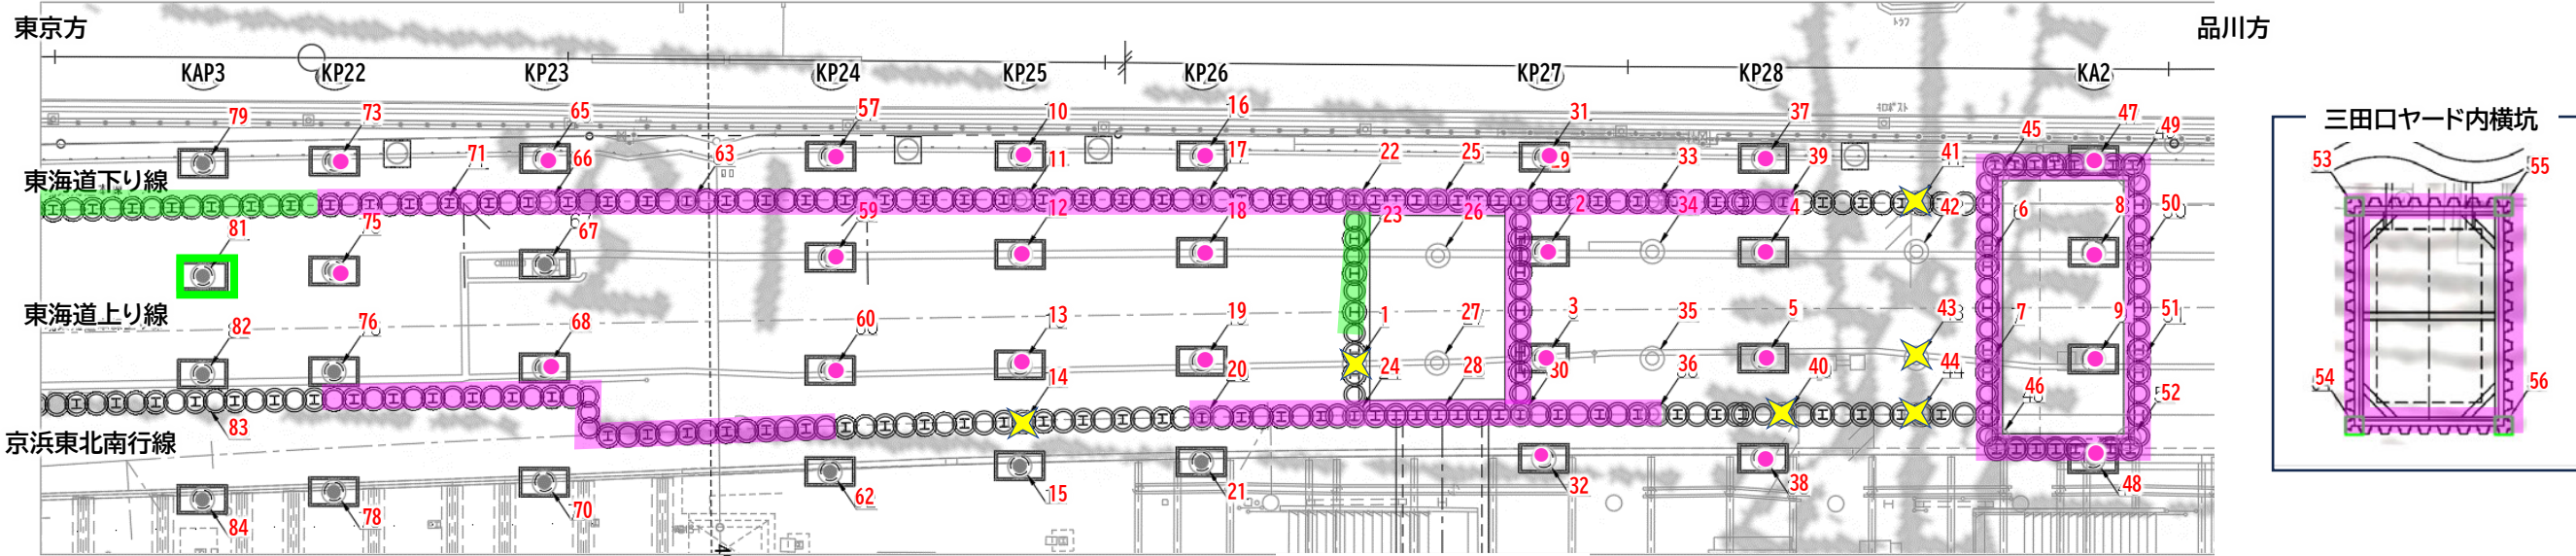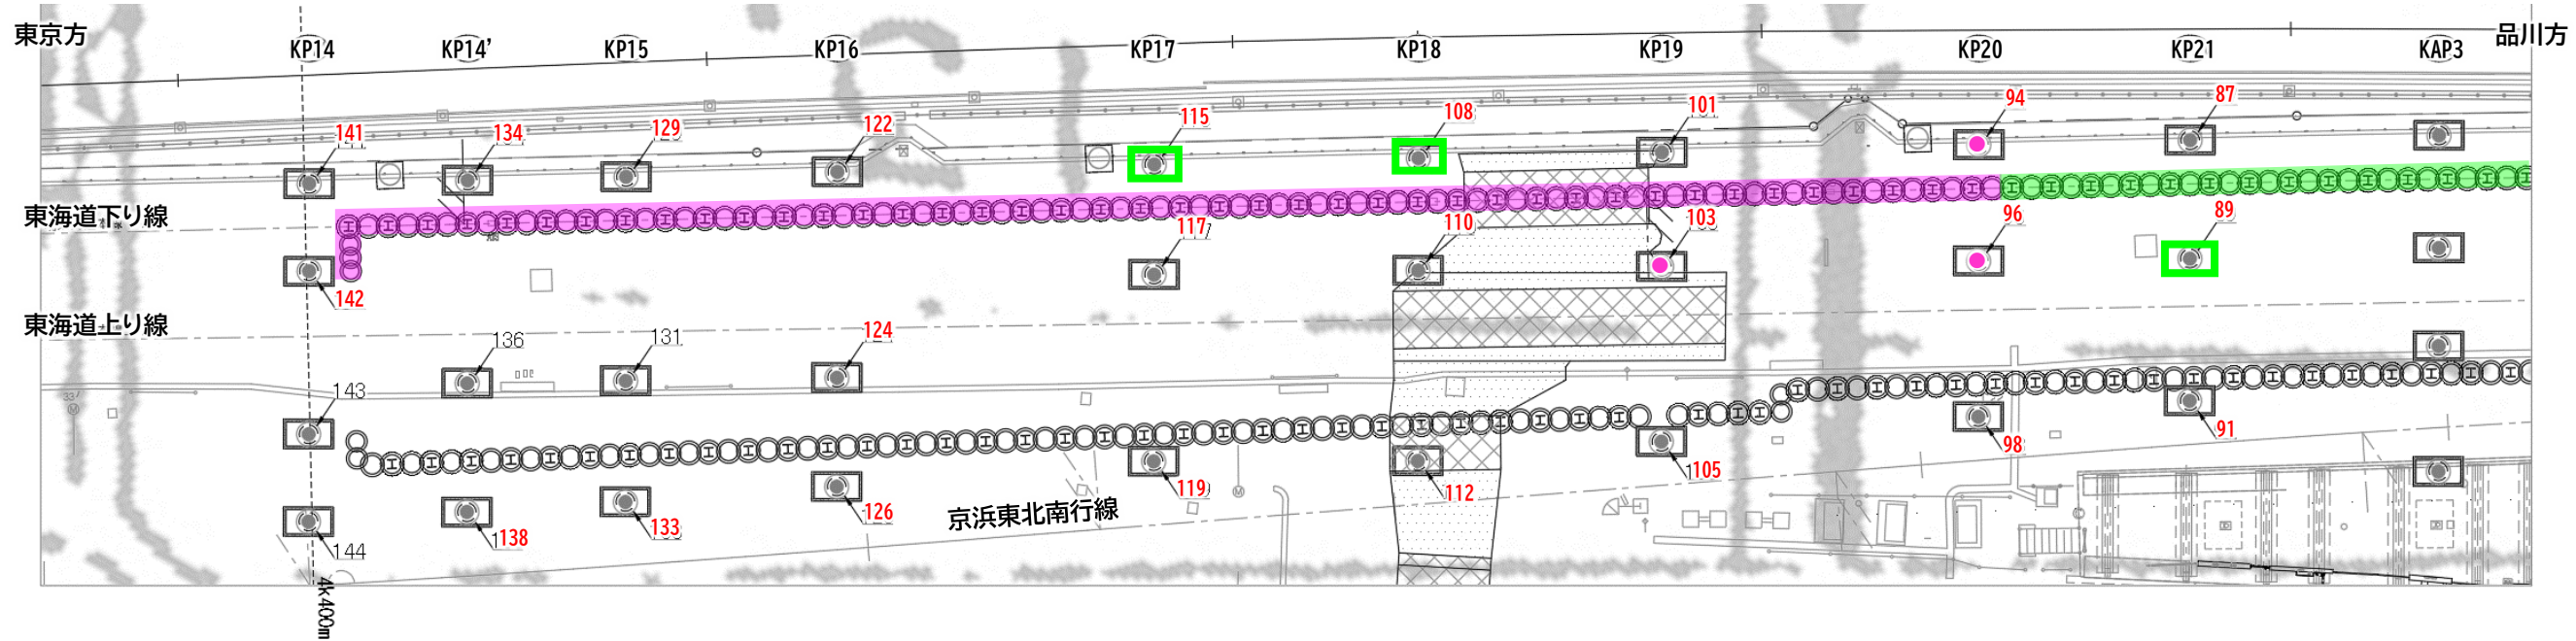

調査完了箇所


赤数字:ボーリング調査完了箇所



委員会で仮土留めの施工可と判断箇所

委員会では仮橋脚の施工可と判断箇所


支障物接触箇所

	KP14	KP14´	KP15	KP16	KP17	KP18	KP19	KP20	KP21	KAP3	KP22	KP23	KP24	KP25	KP26	KP27	KP28	KA2
-1					調査完了	調査完了		・調査済み ・施工可			・調査済み ・施工可	・調査済み ・施工可	・調査済み ・施工可	・調査済み ・施工可	・調査済み ・施工可	・調査済み ・施工可	・調査済み ・施工可	・調査済み ・施工可
-2							・調査済み ・施工可	・調査済み ・施工可	調査完了	調査完了	・調査済み ・施工可		・調査済み ・施工可	・調査済み ・施工可	・調査済み ・施工可	・調査済み ・施工可	・調査済み ・施工可	・調査済み ・施工可
-3												・調査済み ・施工可	・調査済み ・施工可	・調査済み ・施工可	・調査済み ・施工可	・調査済み ・施工可	・調査済み ・施工可	・調査済み ・施工可
-4																	・調査済み ・施工可	・調査済み ・施工可

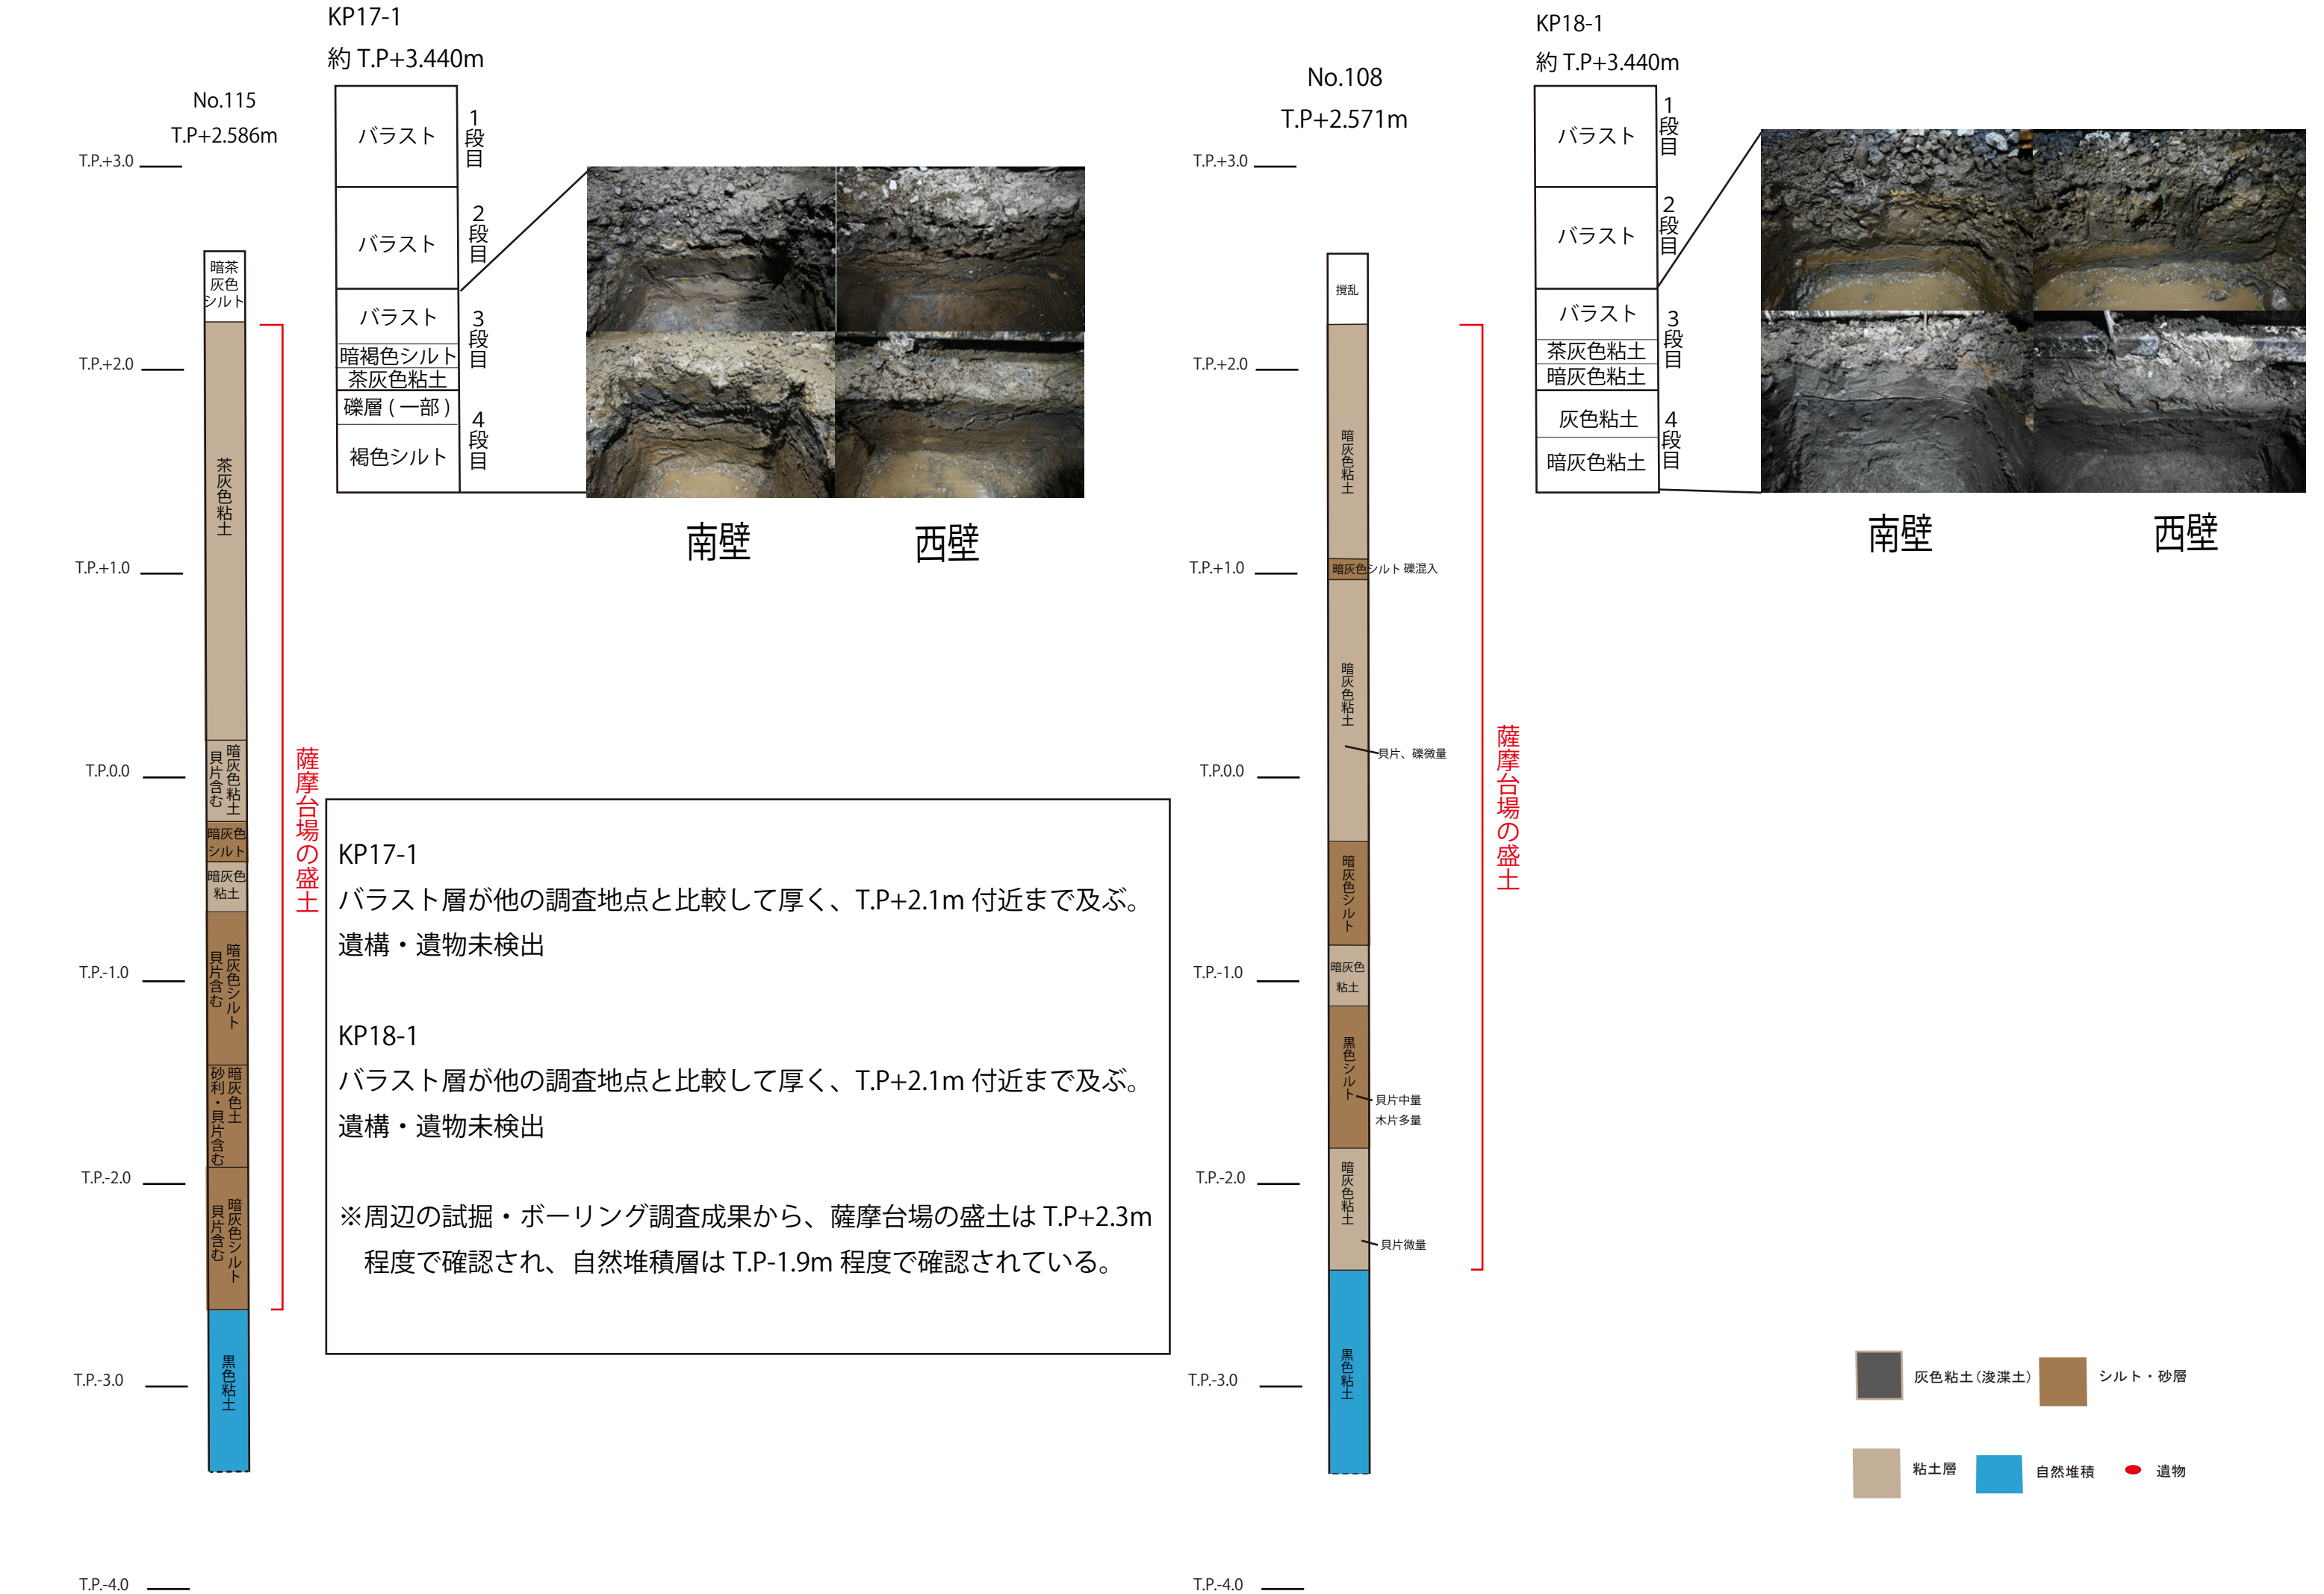

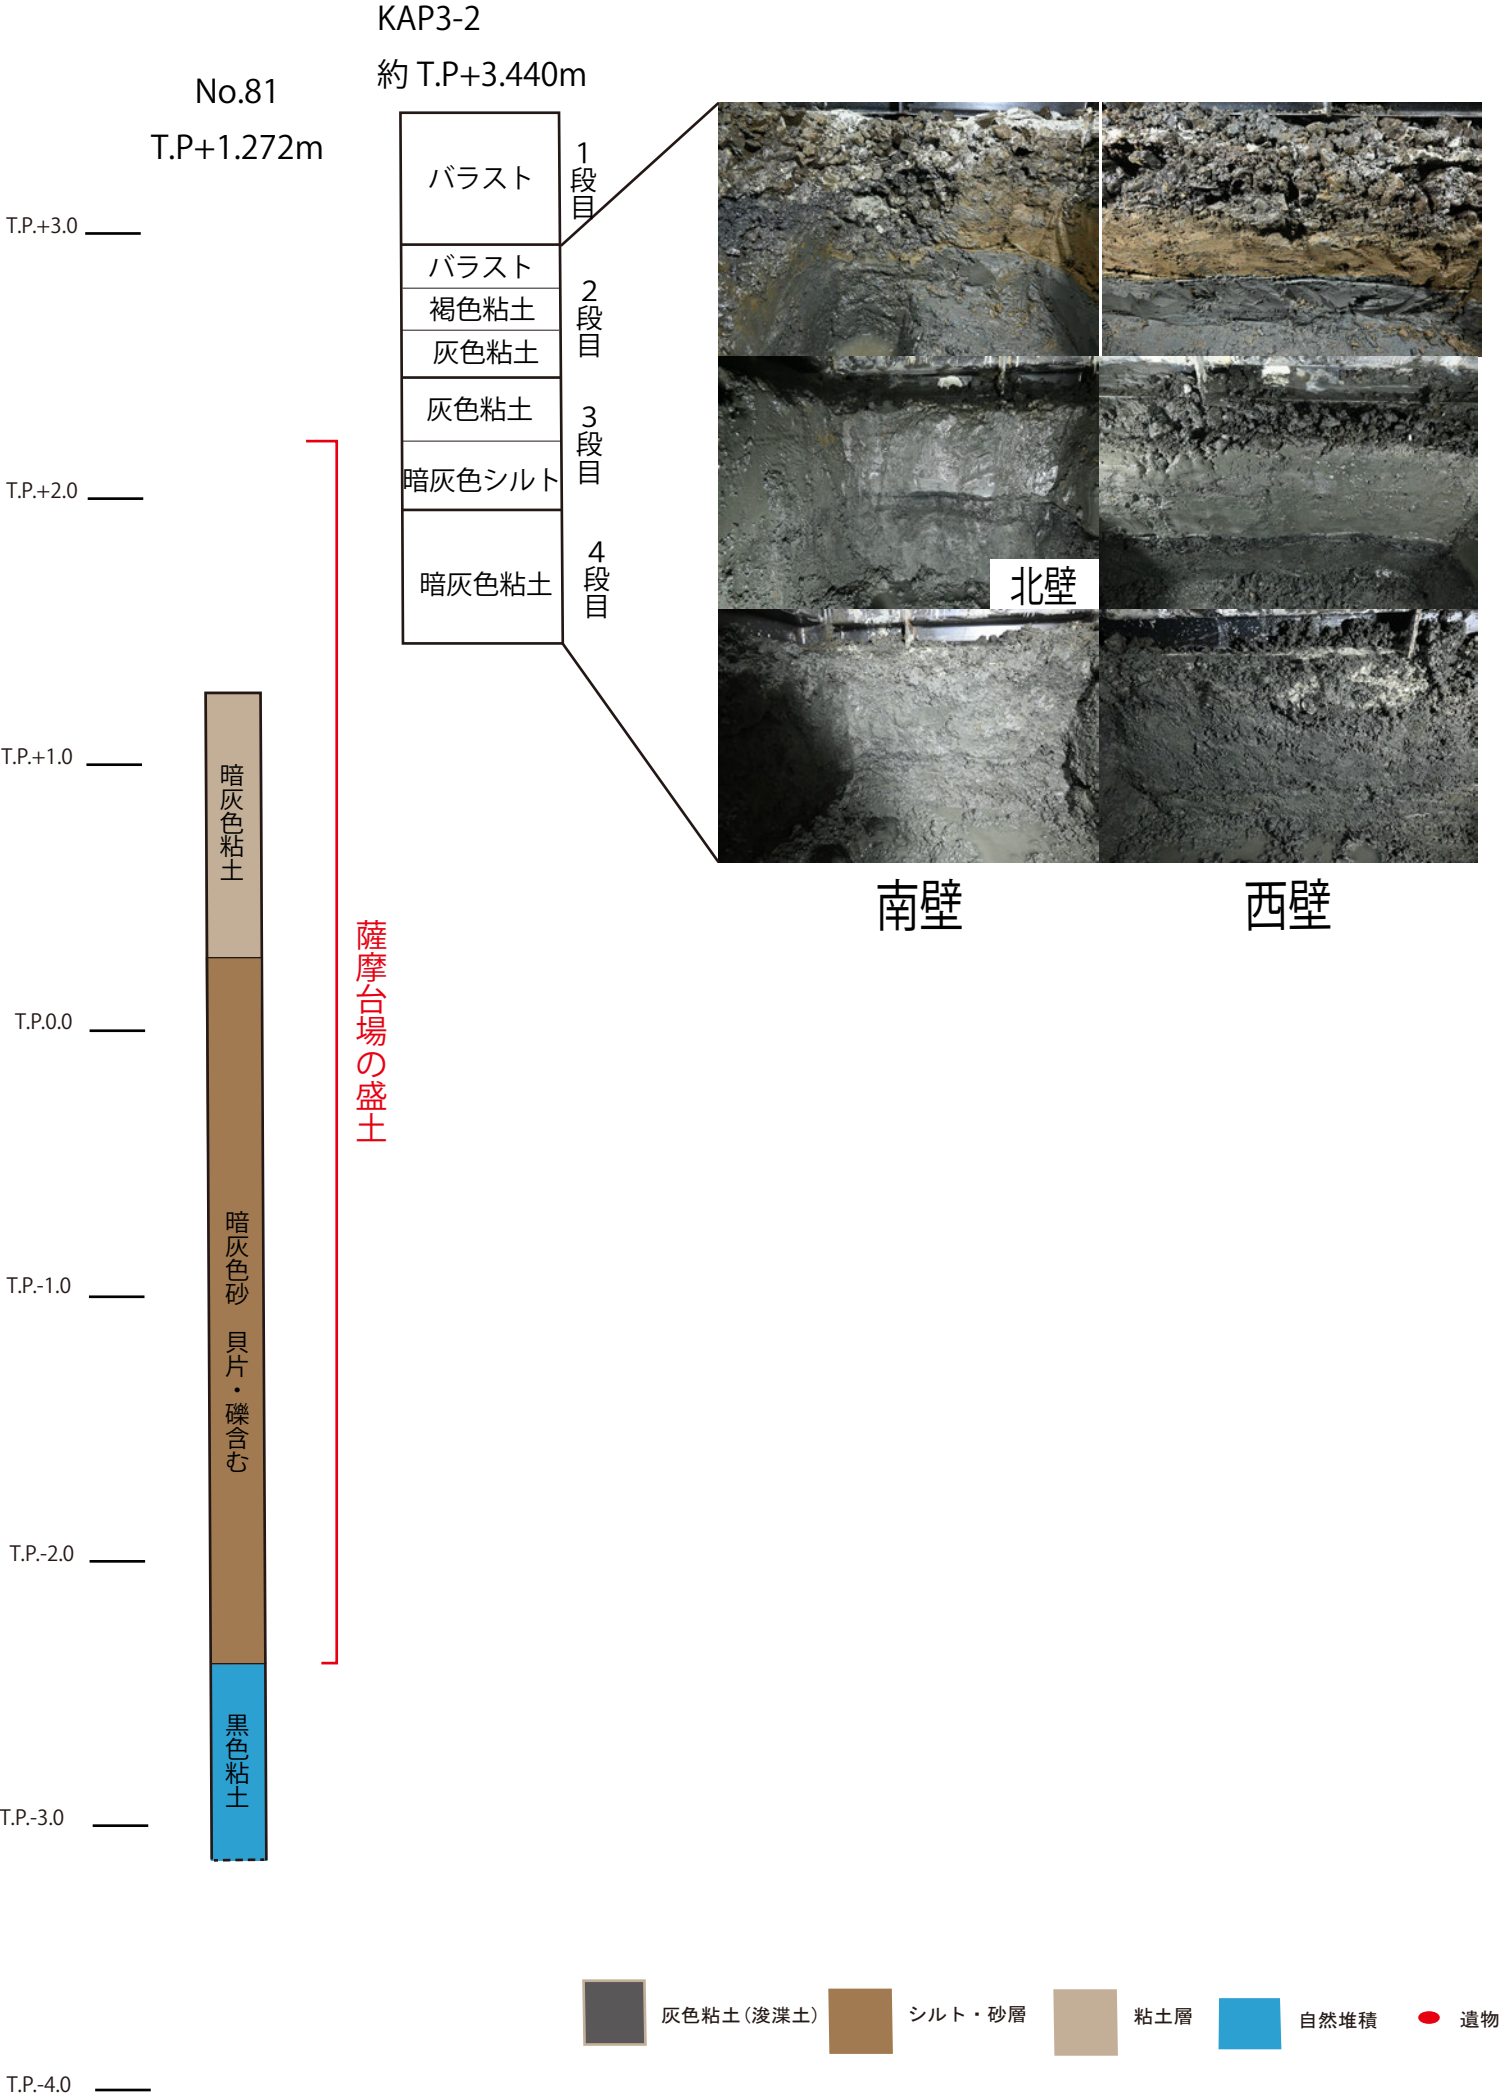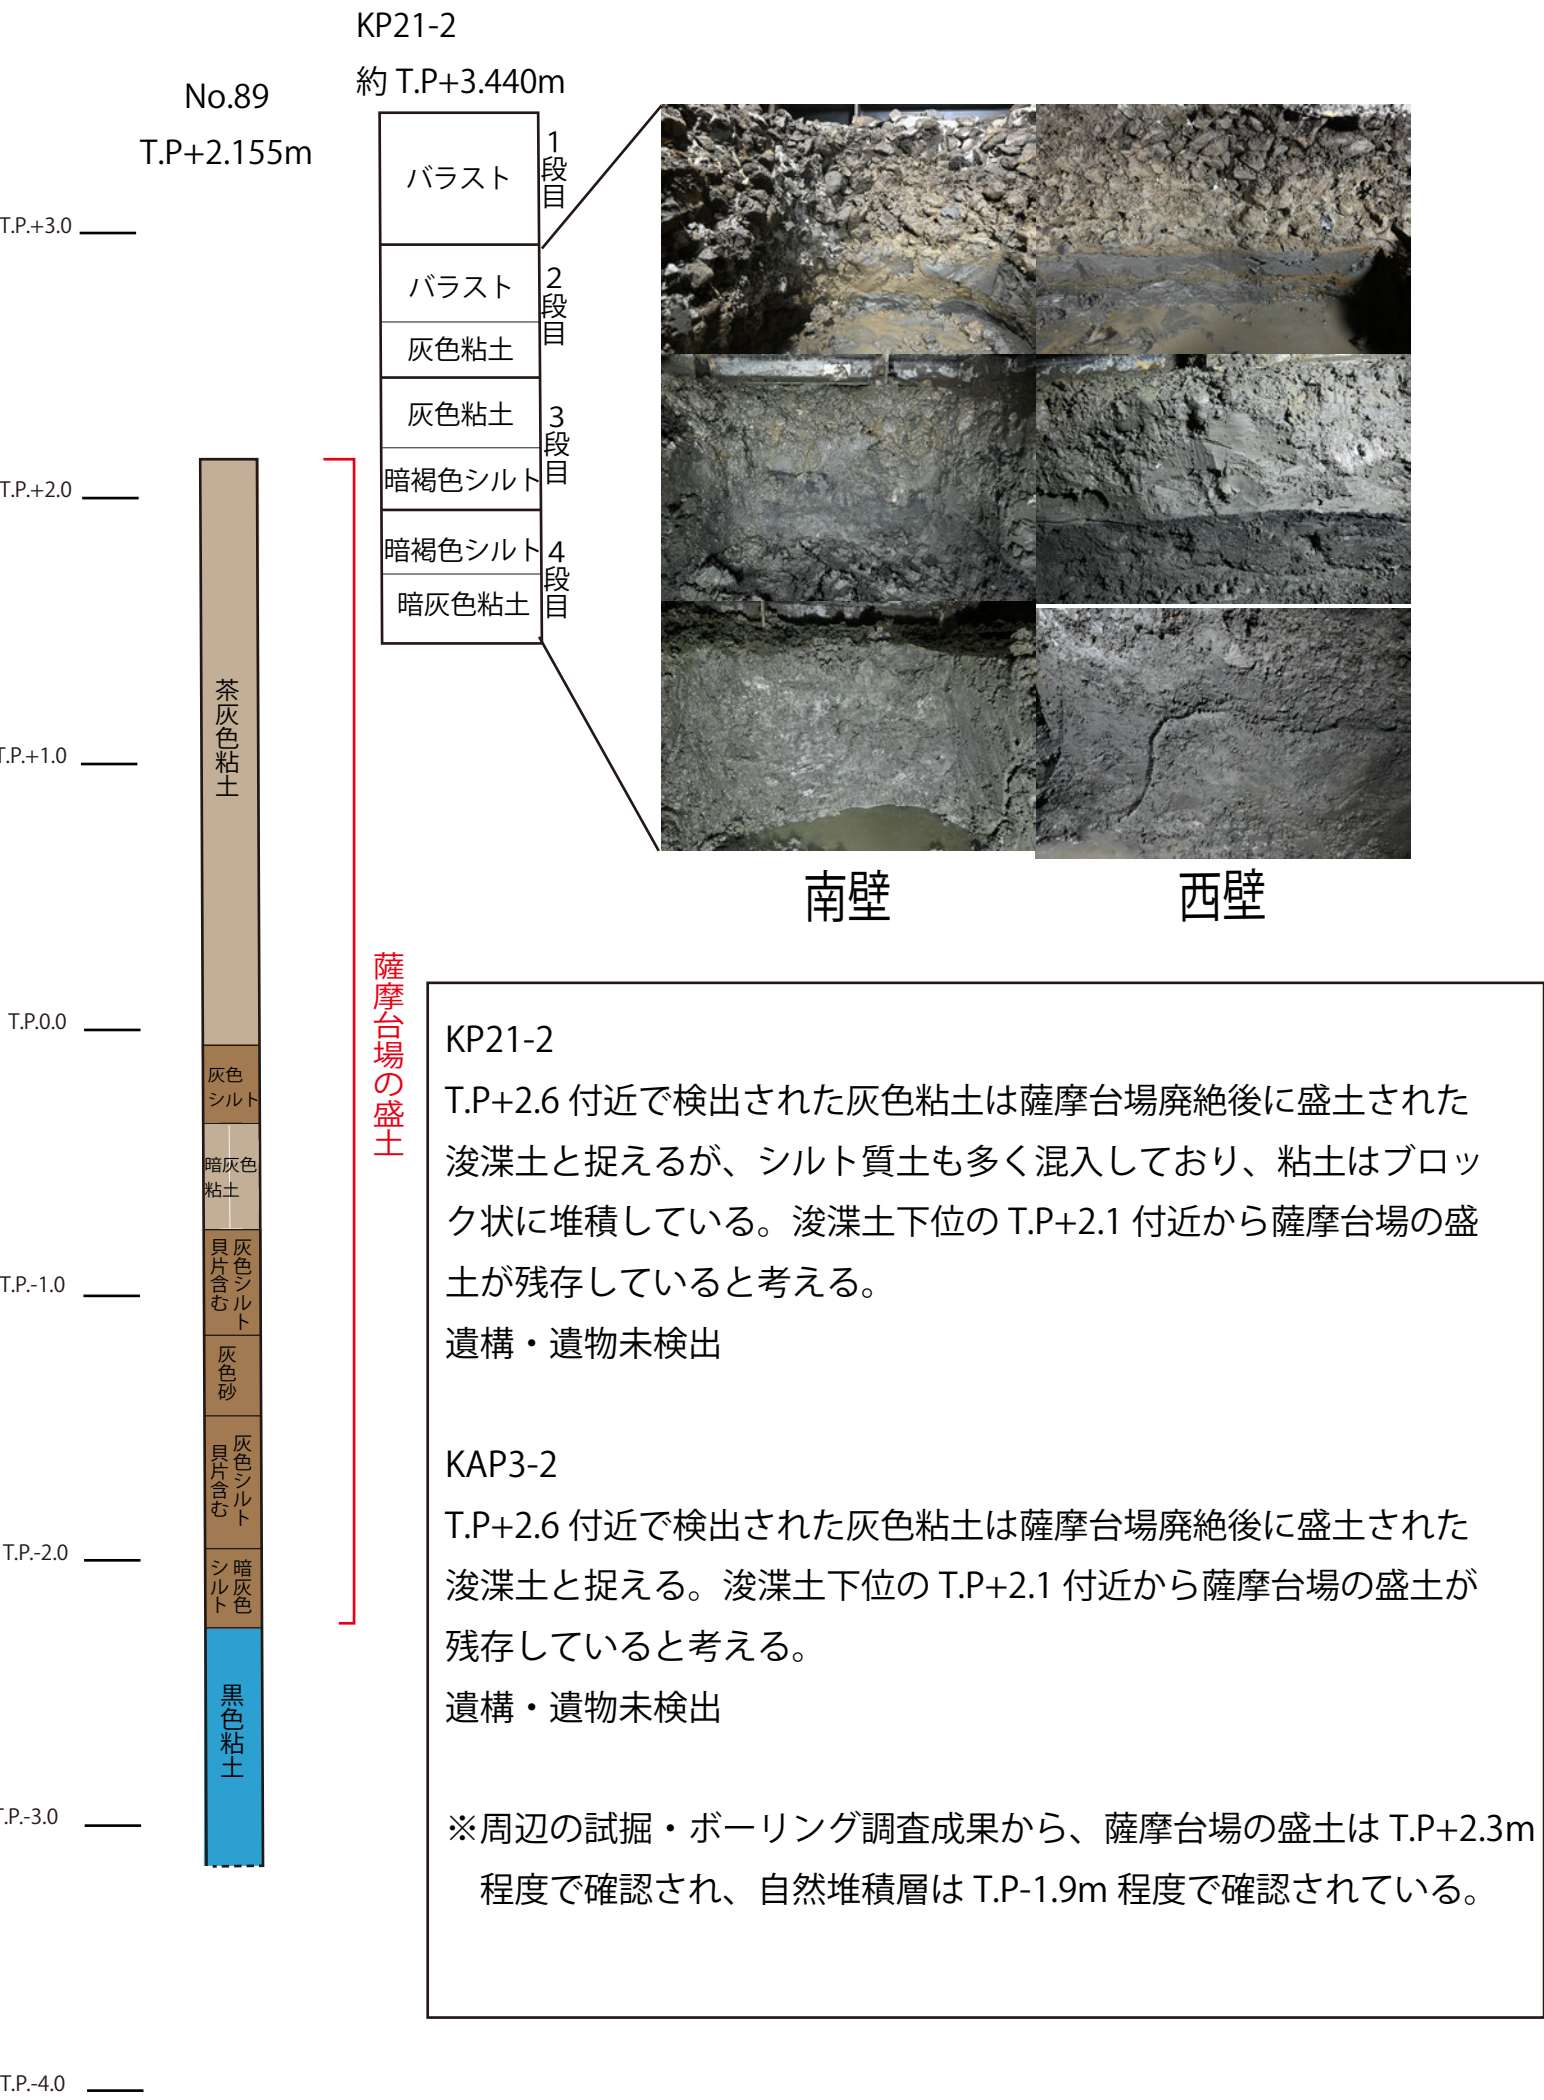

ボーリング調査結果について

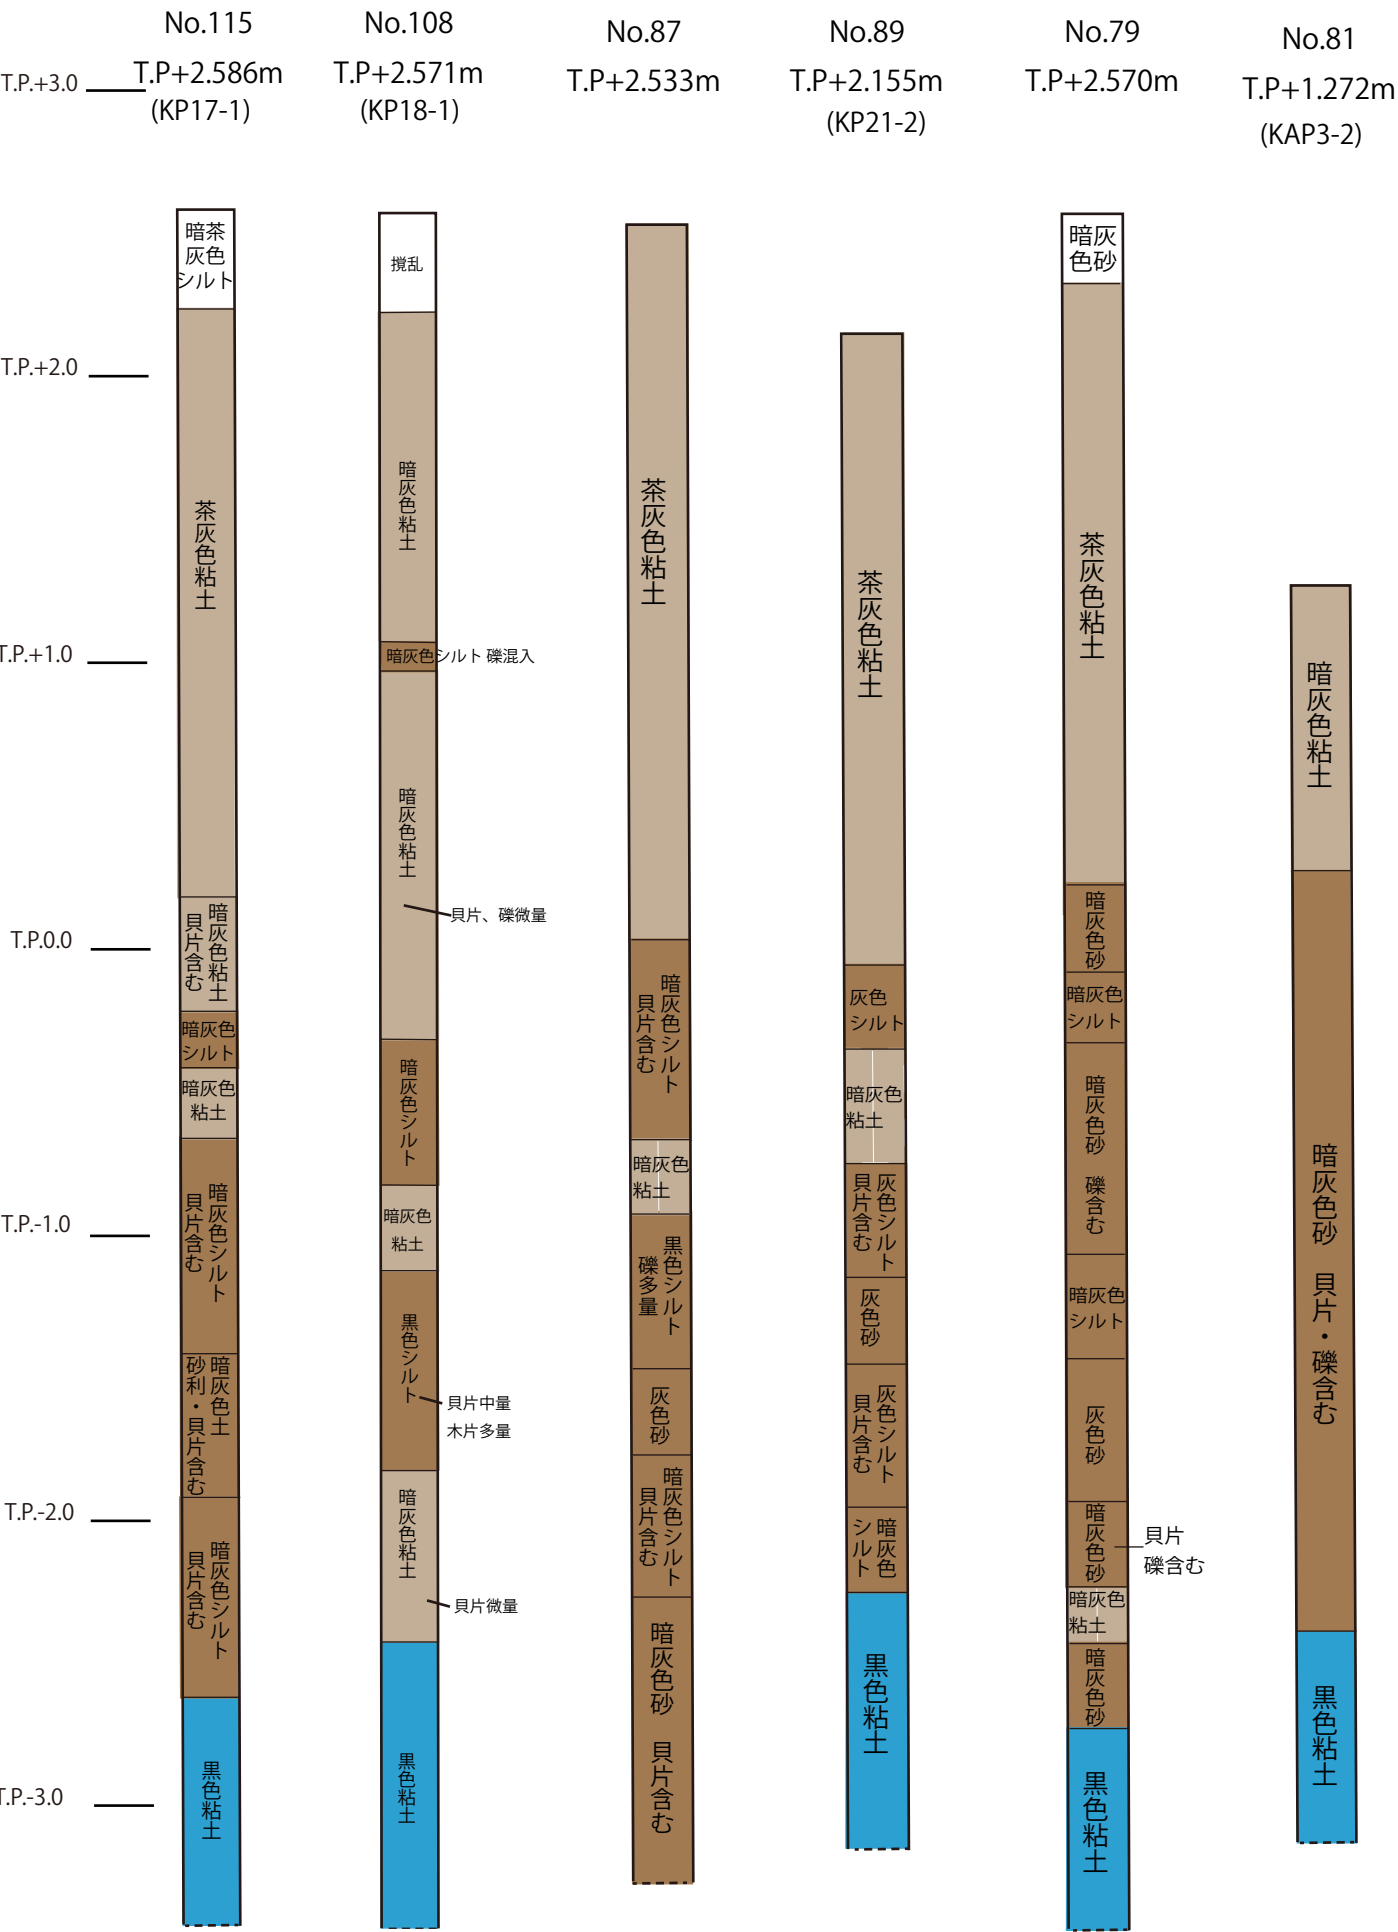

No.79



No.81



No.87



No.89



No.108




No.115




No.1ボーリング調査付近における追加探針について

東京方

品川方

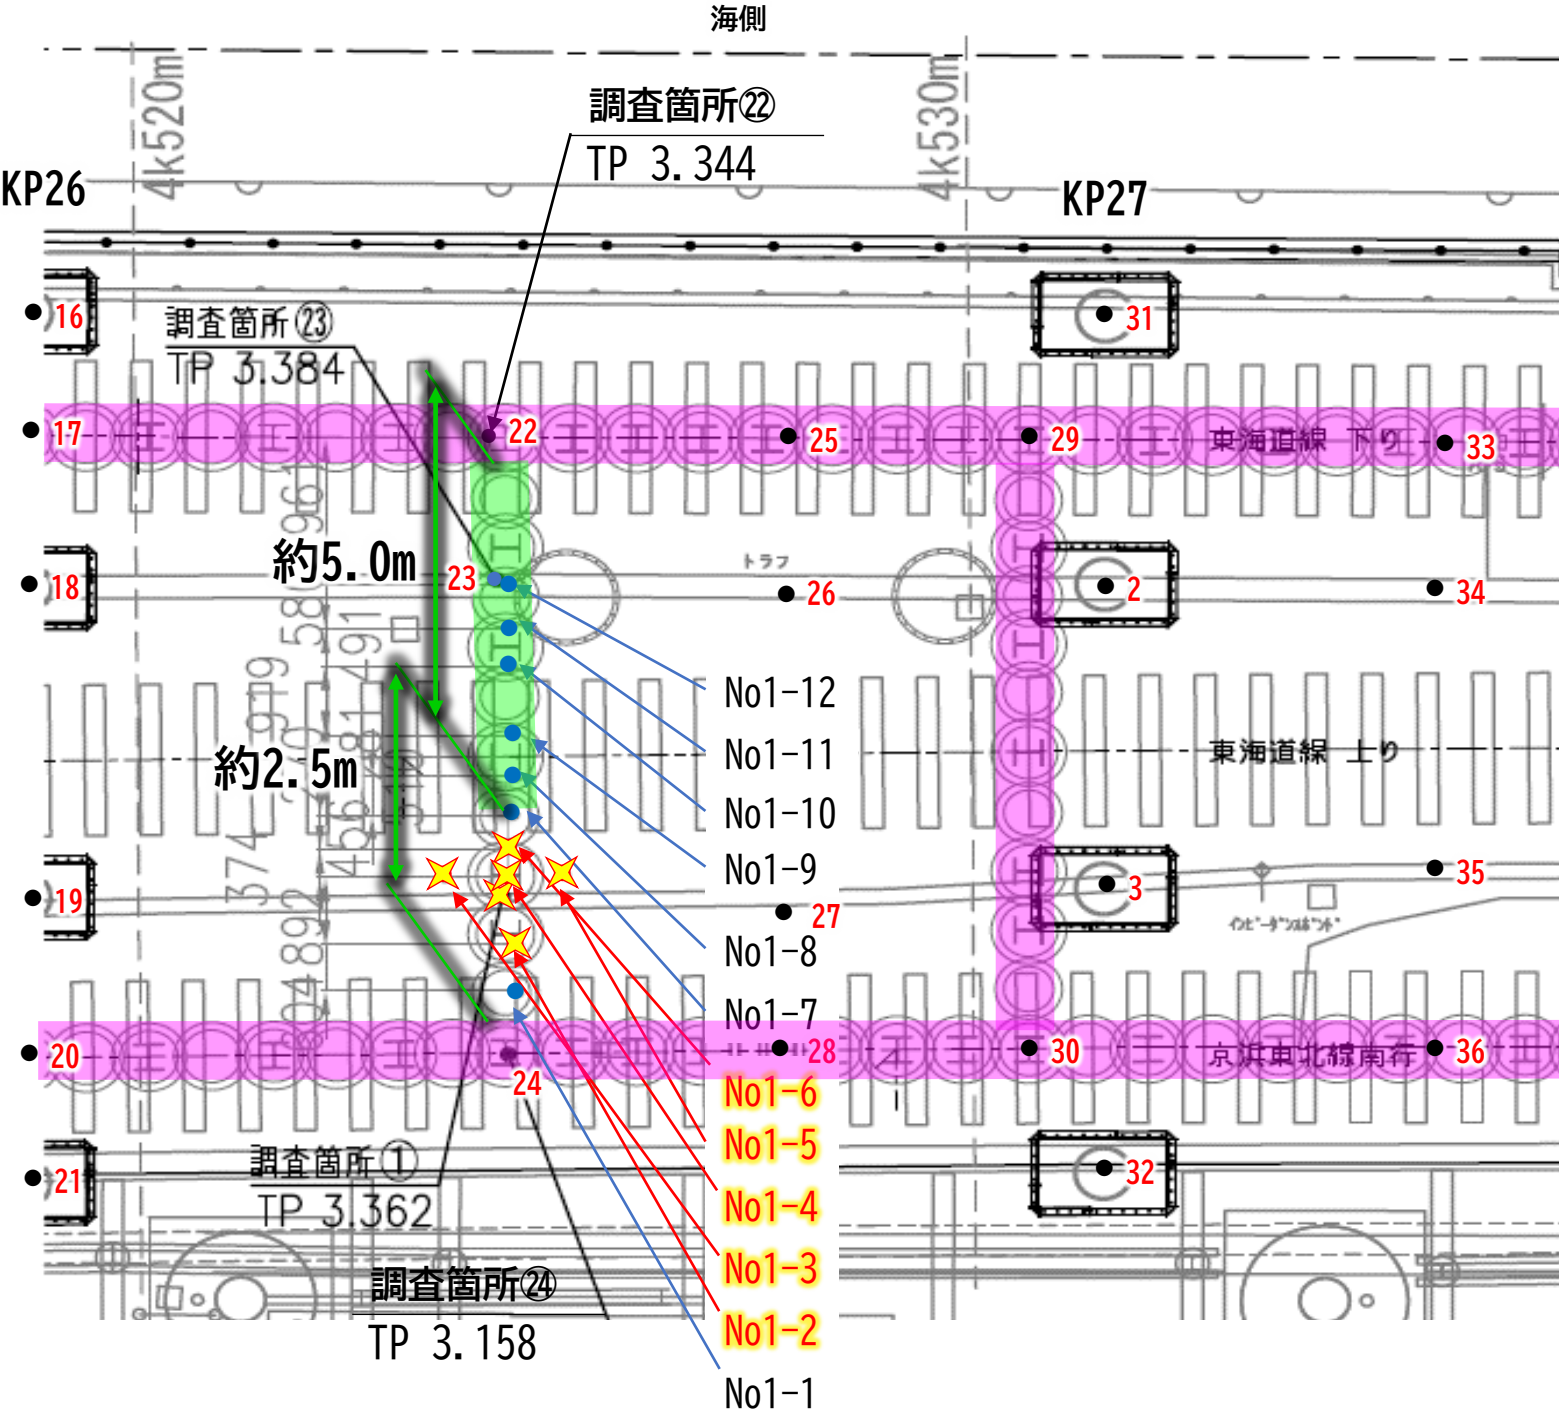


No.	口元管 TP	調査長（調査下端TP）	支障物 有無
調査箇所②	3.344	GL-5.5（TP-3.182）	無
調査箇所③	3.365	GL-5.5（TP-3.116）	無
1-12	3.459	GL-5.5（TP-2.041）	無
1-11	3.427	GL-5.5（TP-2.073）	無
1-10	3.404	GL-5.5（TP-2.096）	無
1-9	3.216	GL-5.5（TP-2.282）	無
1-8	3.197	GL-5.5（TP-2.303）	無
1-7	3.225	GL-5.5（TP-2.041）	無
1-6	3.325	GL-4.70（TP-1.375）	有
1-5	3.365	GL-4.80（TP-1.435）	有
1-4	3.325	GL-4.82（TP-1.495）	有
1-3	3.315	GL-4.75（TP-1.435）	有
調査箇所①	3.379	GL-4.86（TP-1.498）	有
1-2	3.379	GL-4.82（TP-1.441）	有
1-1	3.304	GL-5.5（TP-2.196）	無
調査箇所④	3.158	GL-5.5（TP-3.342）	無

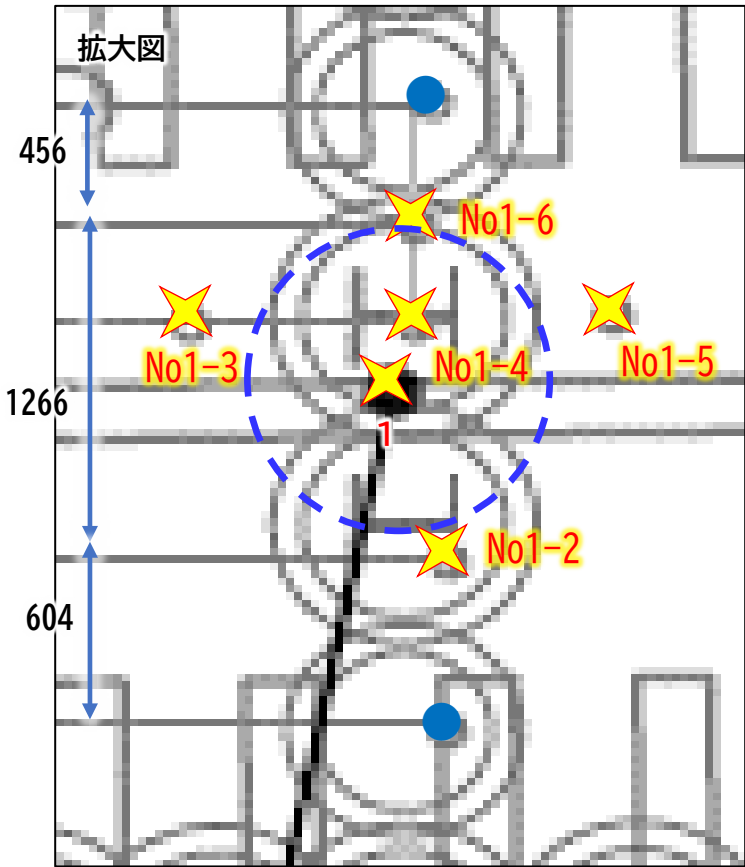


- ・ボーリングNo.1において支障物GL-4.86(TP-1.498)に当たったため、前後12箇所で探針(L=5.5m)を実施
- ・海側約5.0m範囲については、支障物がないことを確認
- ・山側約2.5m範囲については、支障物に当たっていることを確認

ボーリング調査結果


資料1-2

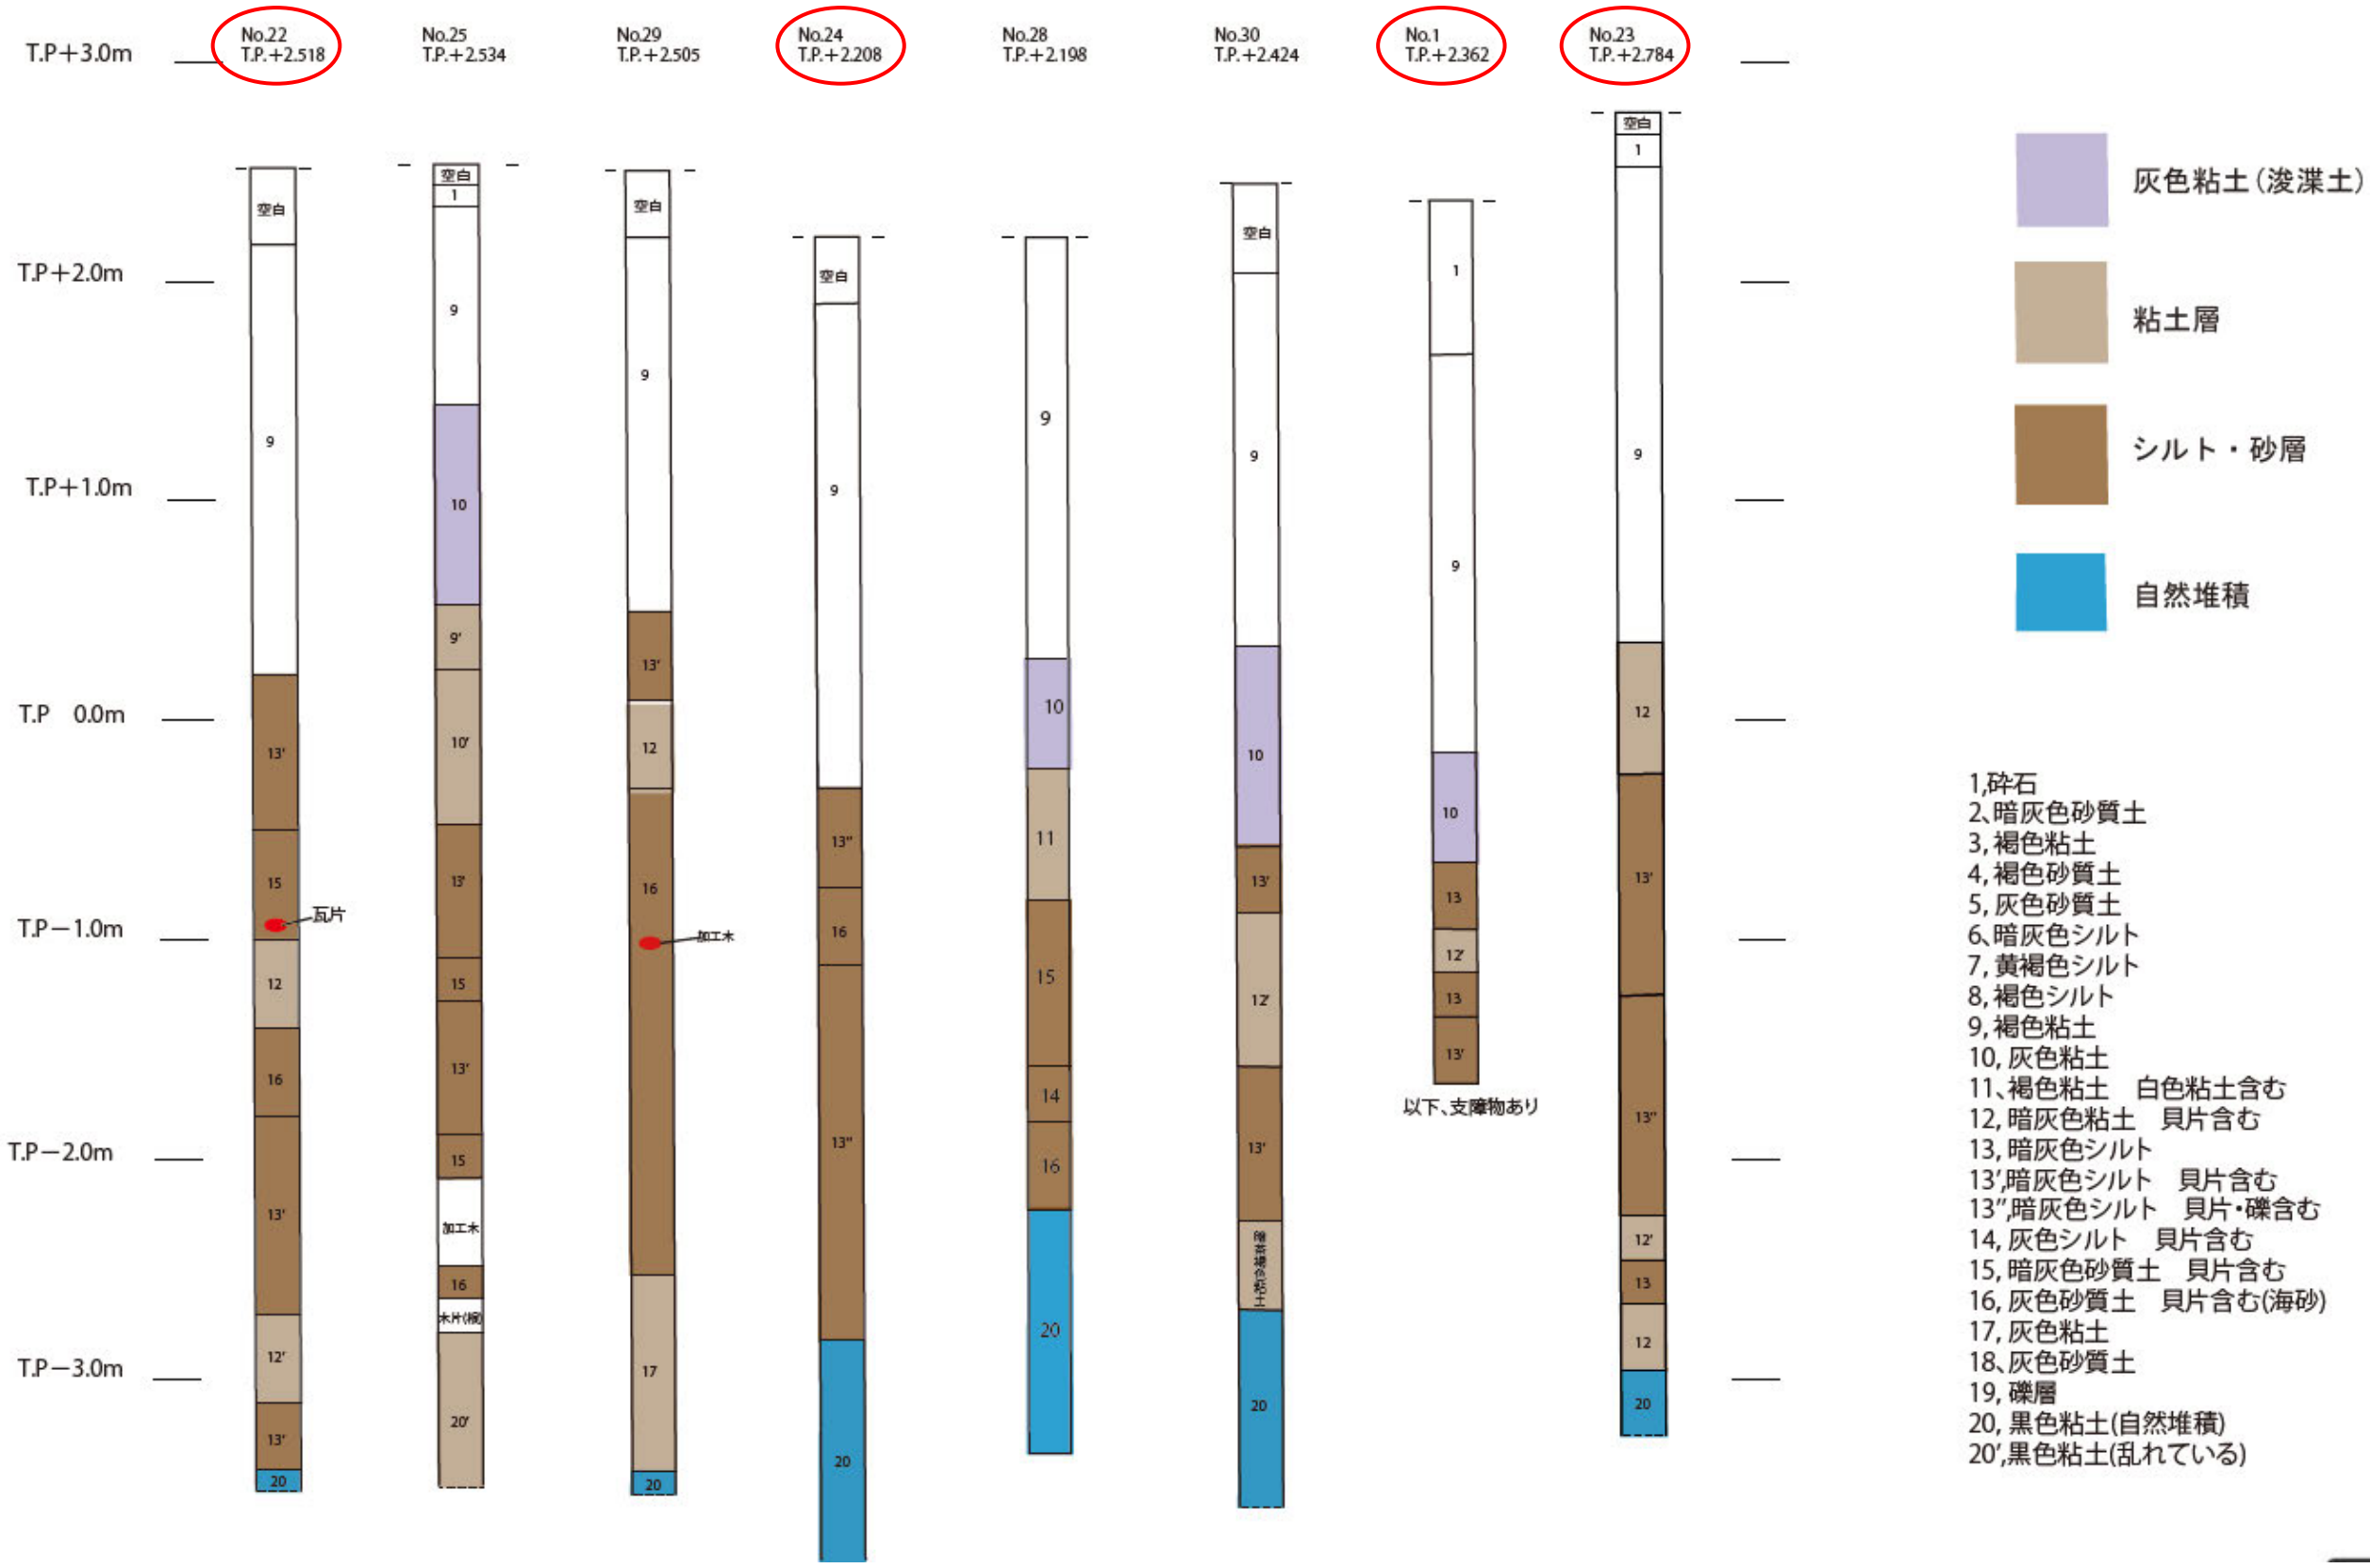

【資料2】 雑魚場架道橋橋台(計画東海上り線桁用)アンカー施工位置の変更について

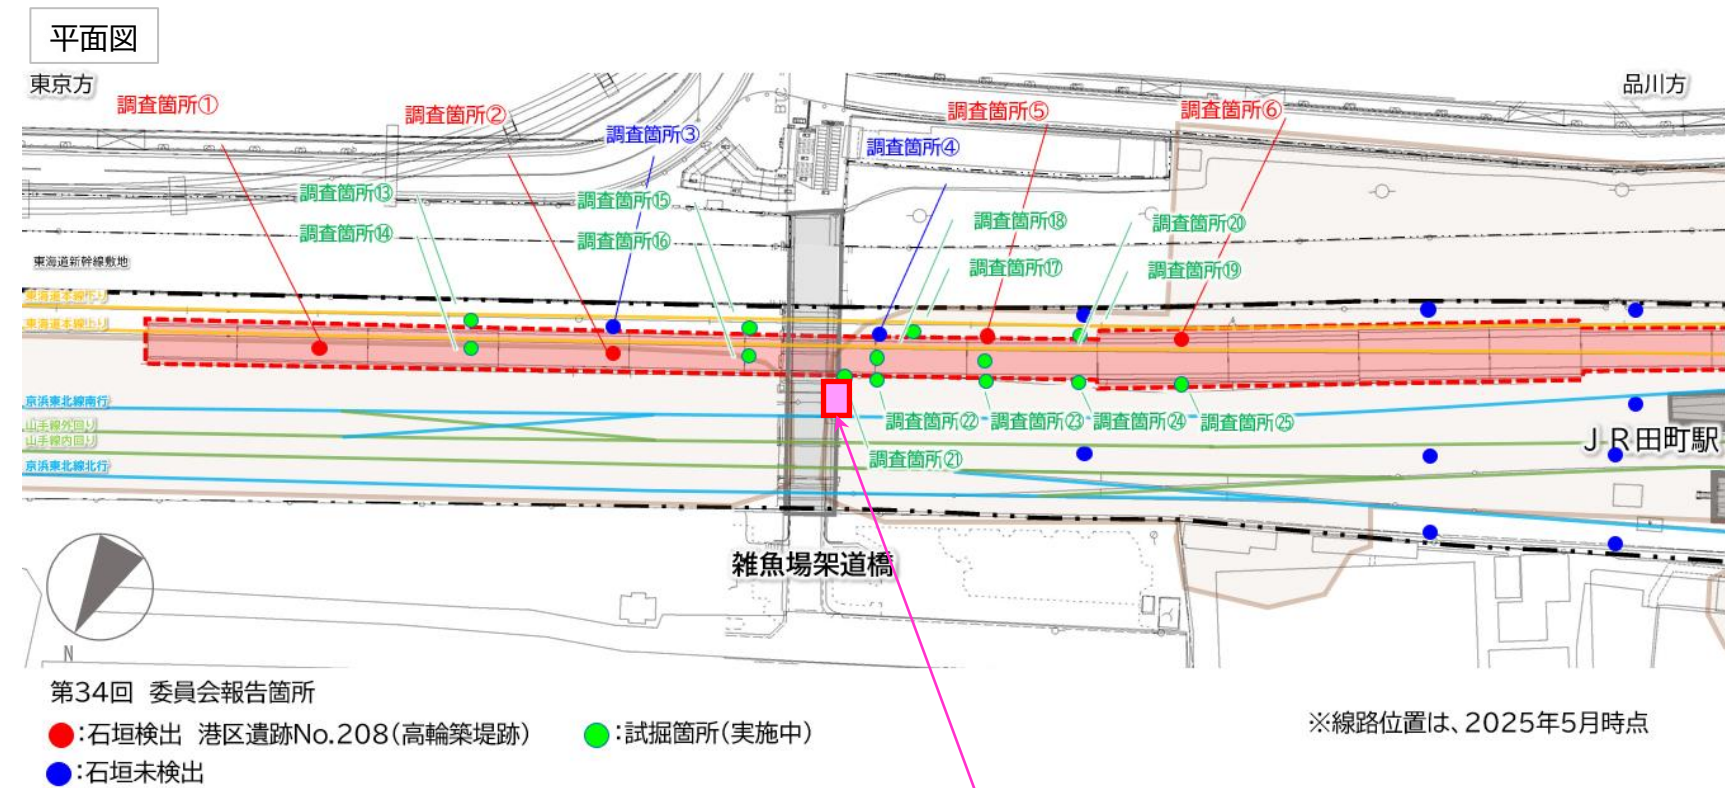



アンカー施工位置

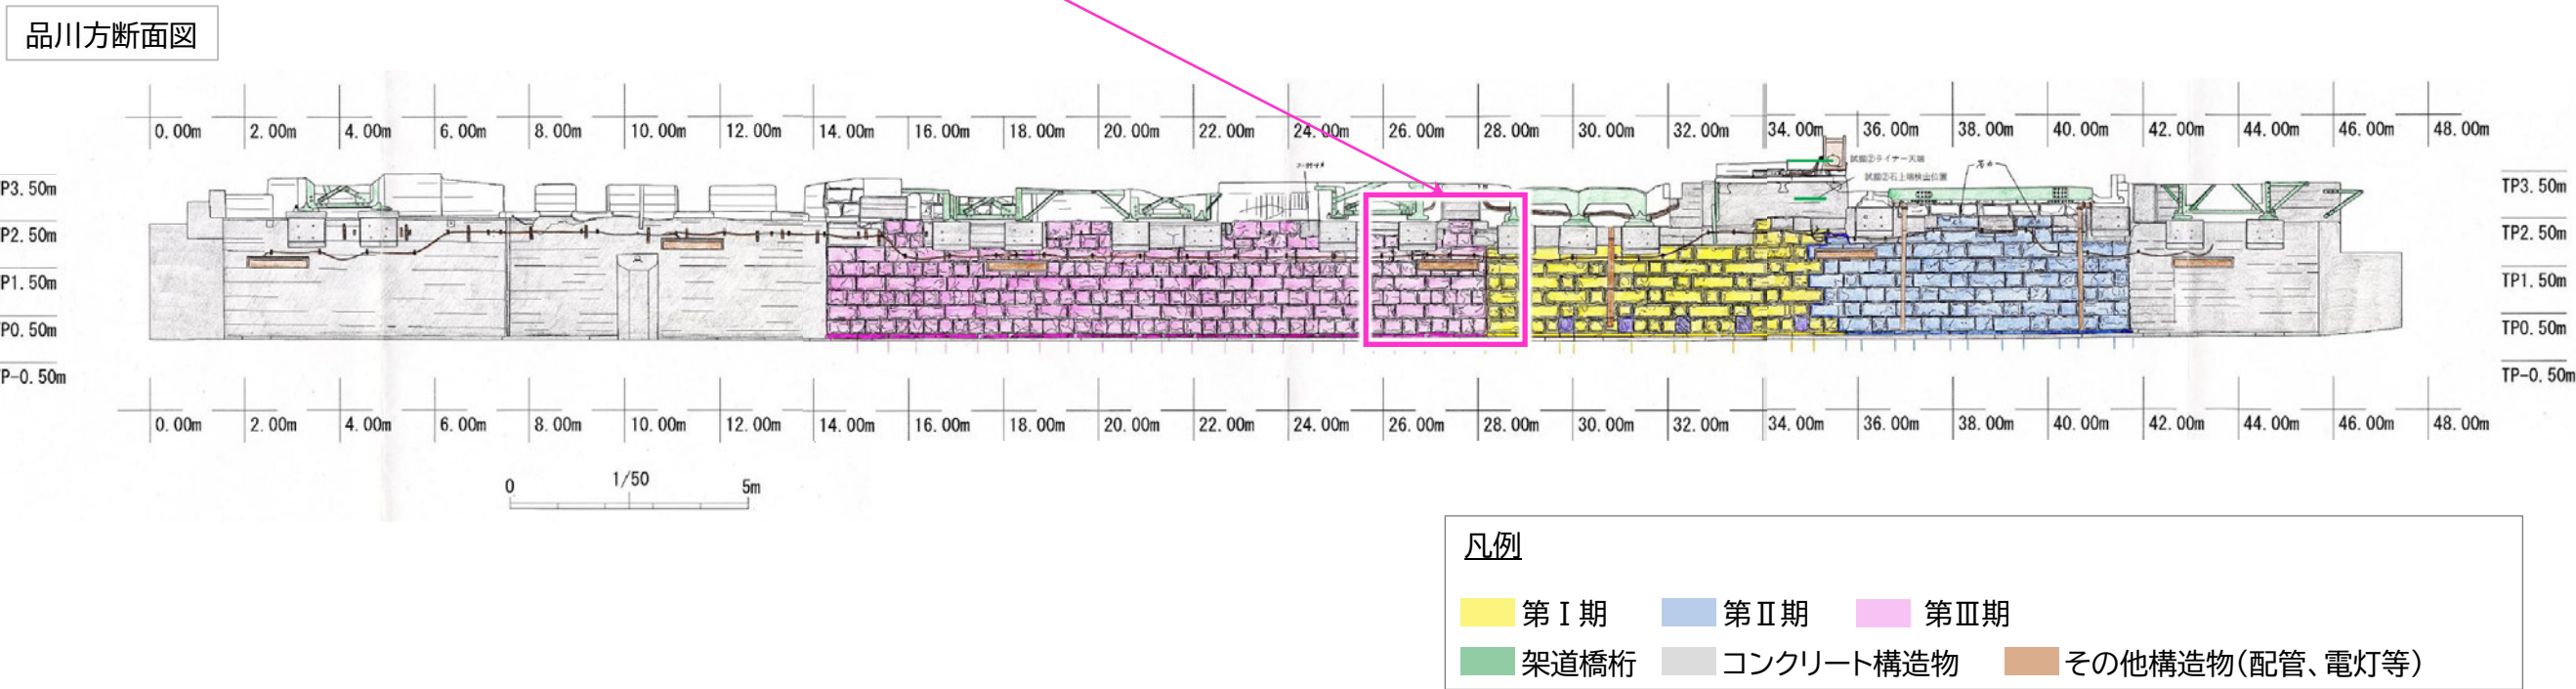

【資料2】 雑魚場架道橋橋台(計画東海道上り線桁用)アンカー施工位置の変更について

○雑魚場架道橋橋台(第5橋梁橋台)へのアンカー施工については、2024年3月委員会において報告
○計画東海道上り線桁用のアンカー施工前の現地確認の結果、現地の施工性を考慮して、アンカーの本数、掘削径を変えない範囲で、アンカーの施工位置について見直しを行う(品川方橋台のみ)



■ 西側(品川方)平面図

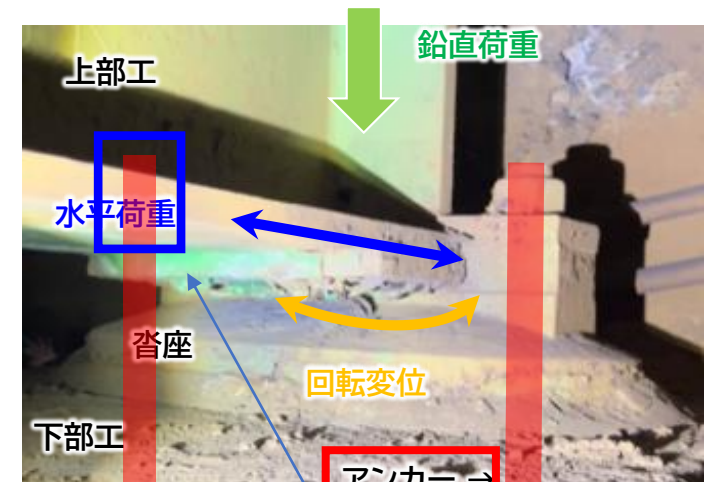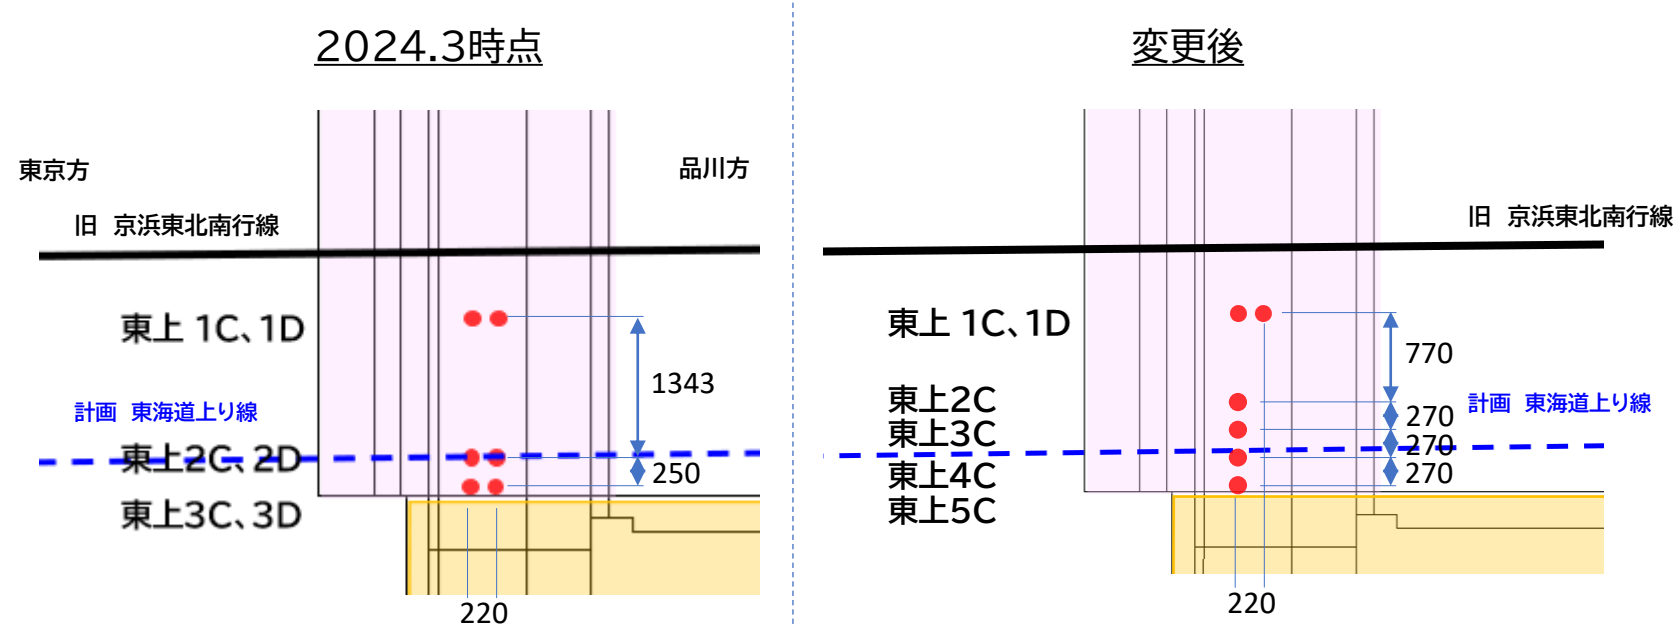

雑魚場架道橋 支承部写真

締め付けが困難なボルト

■ 西側(品川方)立面図

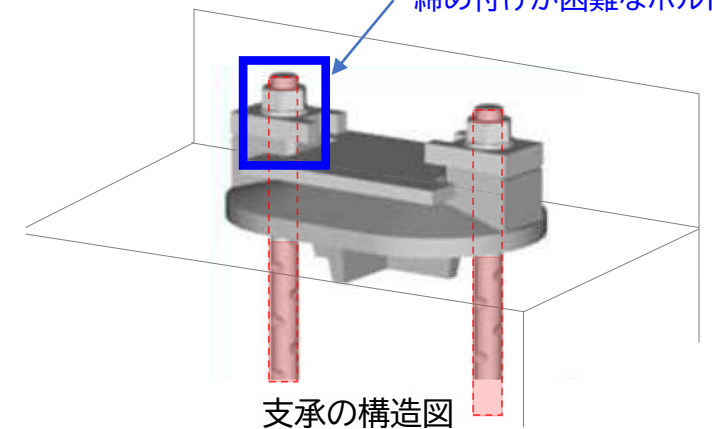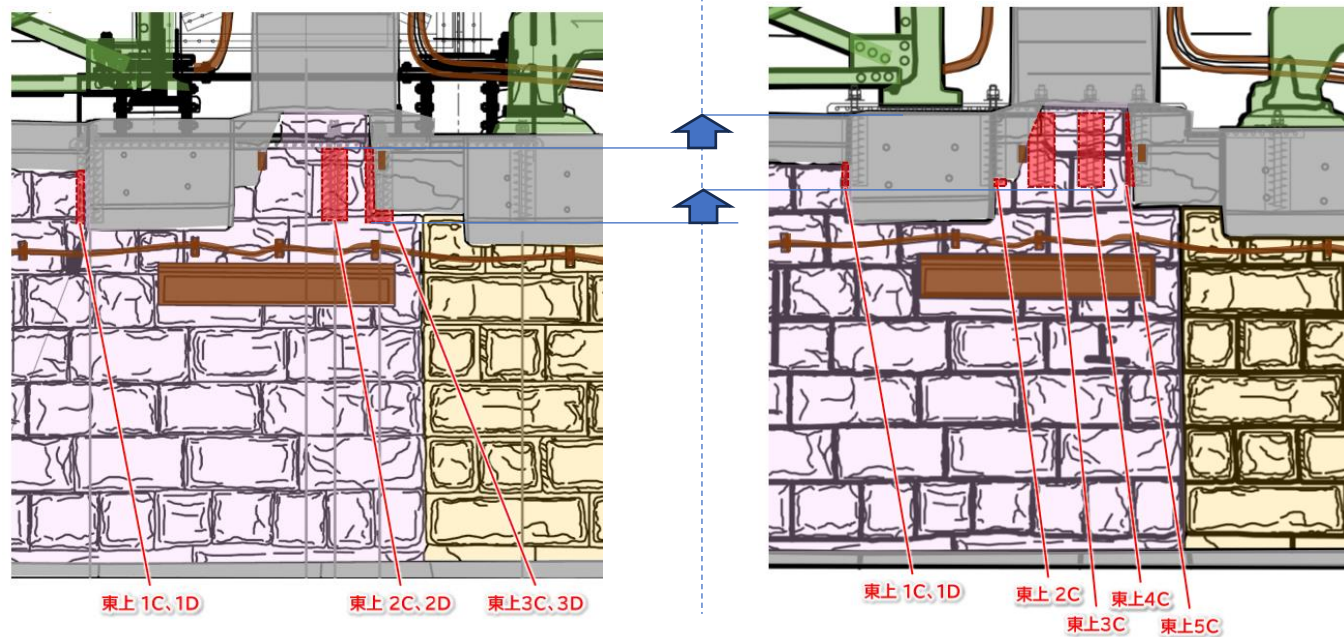

支承の構造図

凡例

第Ⅰ期	第Ⅱ期	第Ⅲ期	石積みと重なる工事範囲
架道橋桁	コンクリート構造物	その他構造物(配管、電灯等)	

	石積み橋台	削孔長		
		全削孔長	うち石積み部への削孔長	
2024.3時点	第Ⅲ期	Φ140×410mm×8本 =3.3m	東上1CD 東上2～3CD	Φ140×282mm×2本=0.6m Φ140×410mm×4本=1.6m =2.2m
変更案	第Ⅲ期	Φ140×410mm×8本 =3.3m	東上1CD 東上2C 東上3C、4C、5C	Φ140×123mm×2本=0.2m Φ140×35mm×1本=0.0m Φ140×410mm×3本=1.2m =1.4m