

信濃川発電所の復旧状況

浅河原調整池

復旧断面

盛土
常時満水位
心壁
損傷部分の撤去
約10m

復旧の状況

施工延長 : 約300m
復旧盛土体積 : 約3万³m


新山本調整池

復旧断面

盛土
常時満水位
心壁
損傷部分の撤去
約16m

復旧の状況

施工延長 : 約1,300m
復旧盛土体積 : 約22万³m

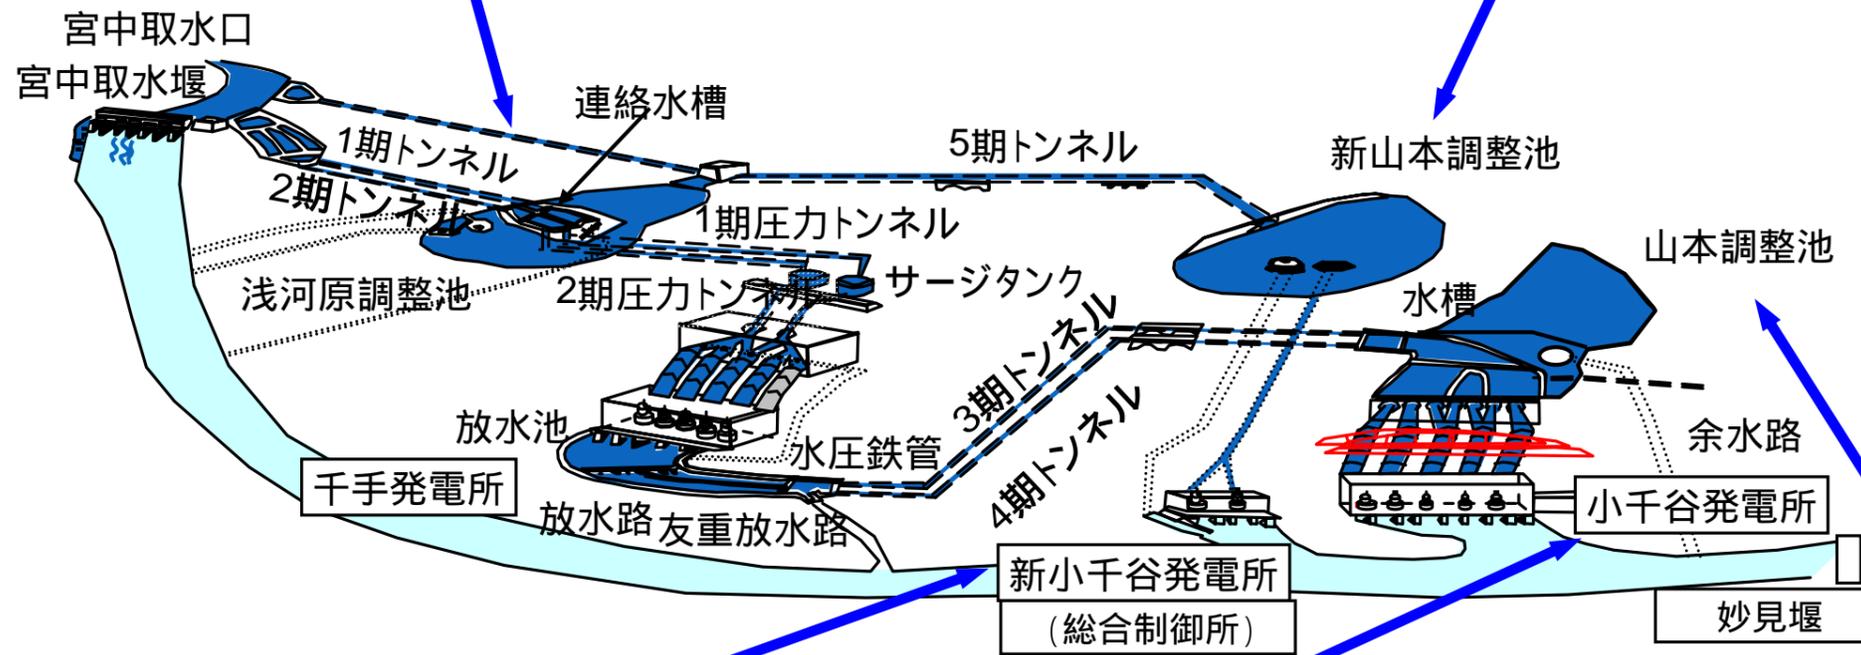

護岸・放水路関係

新小千谷発電所

小千谷発電所

山本調整池

復旧断面

盛土
常時満水位
心壁
損傷部分の撤去
約10m

復旧の状況

施工延長 : 約900m
復旧盛土体積 : 約10万³m