

第43回 高輪築堤調査・保存等検討委員会【部会③】

日時：2024年5月8日（水）

部会②・部会③

10:00～11:30（予定）

場所：JR 東日本現地会議室

次 第

【部会③】

(1)開会

(2)調査結果について

【資料1】


(3)その他

(4)閉会


※なお、資料のなかで個人に関する情報や事業の関係等で非公開である情報については、一部表現を修正しています。その他、写真・図について一部訂正や出典等の加筆・修正をしています。

試掘調査位置について


- : 高輪築堤・薩摩台場推定範囲 (明治20年頃)
- : 東海道線接続関連構造物
- : 用地境界
- : 試掘箇所(実施済)
- : 薩摩台場内外のボーリング箇所(実施済)
- : 今回実施箇所

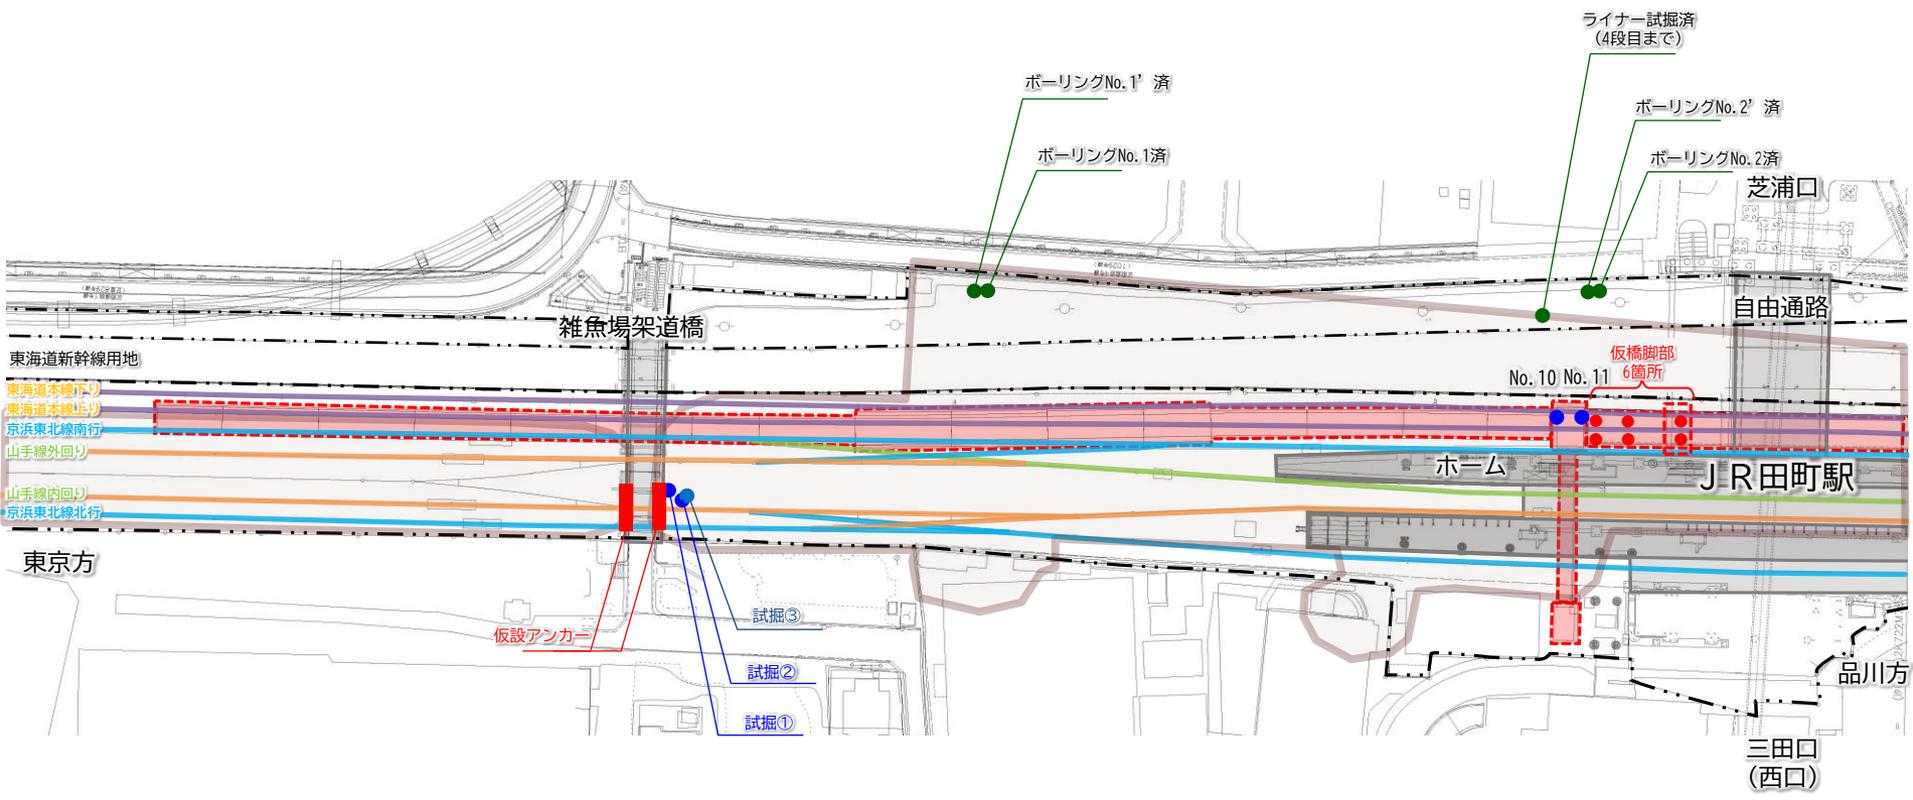


仮設アンカー施工に伴う調査成果について

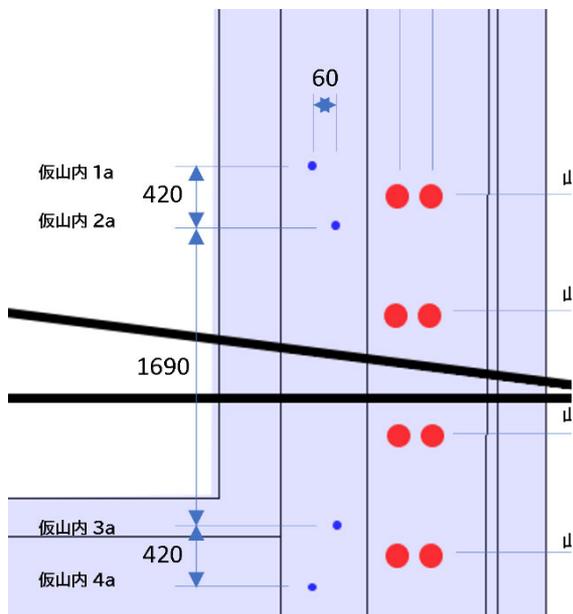


北側施行箇所拡大図

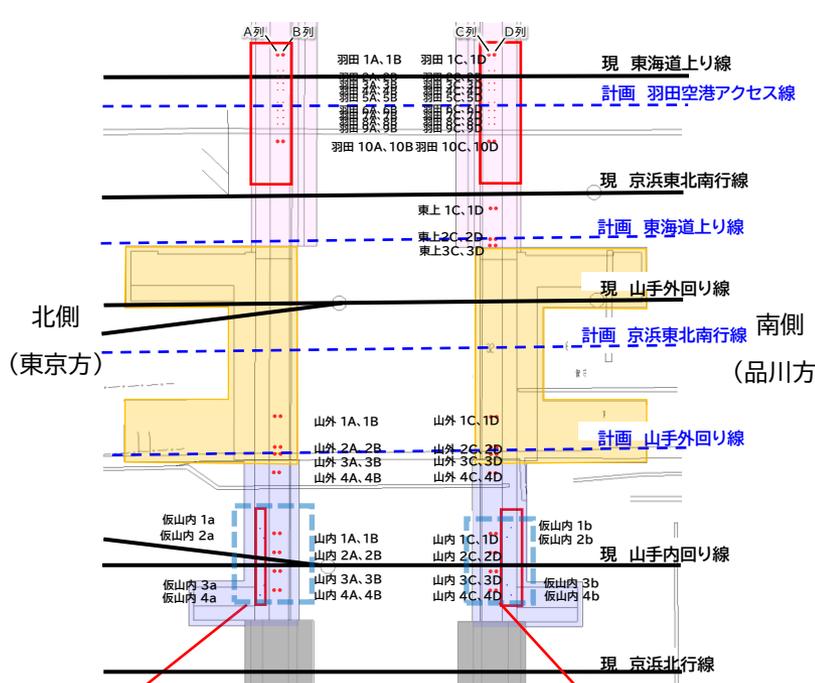



平面図

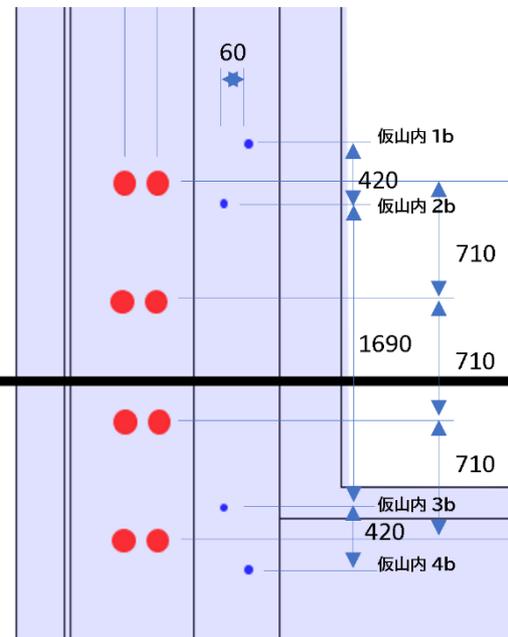

南側施行箇所拡大図

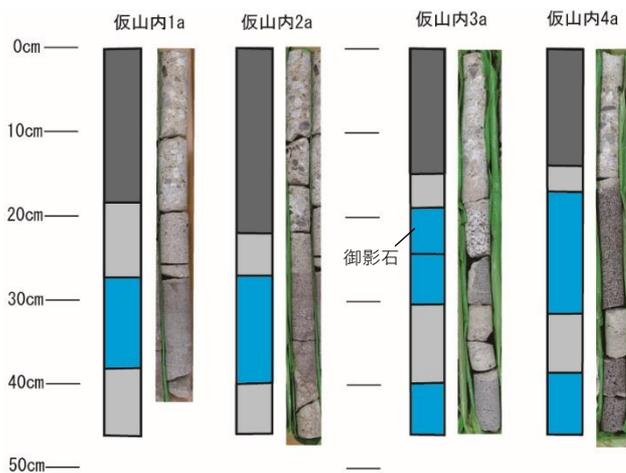


北側施行箇所コア柱状図

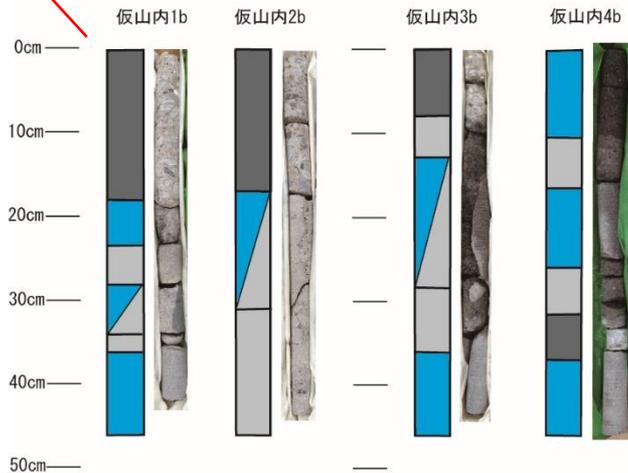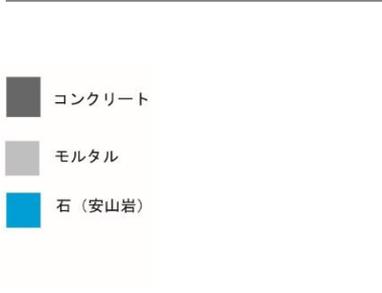


南側施行箇所コア柱状図

仮設アンカー施工に伴う調査成果について

■ 北側 (東京方) 立面拡大①

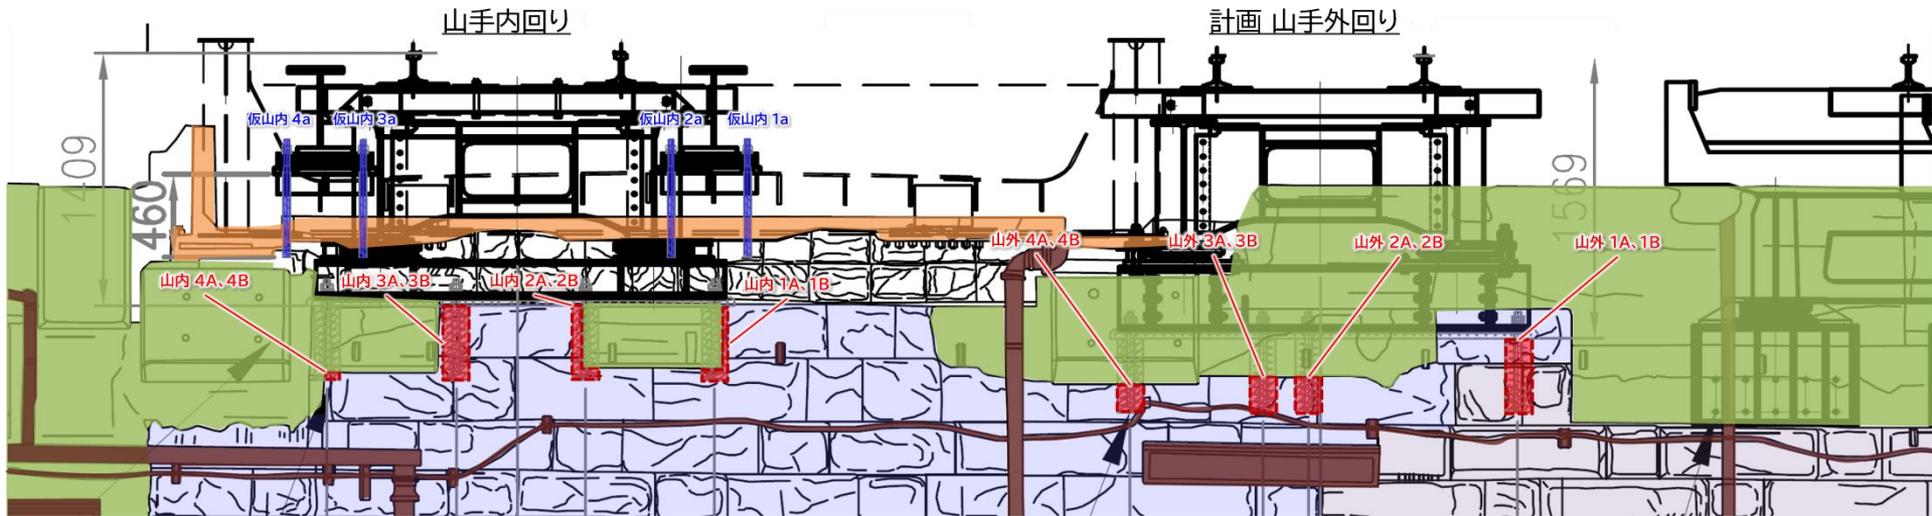

■ 南側 (品川方) 立面拡大①

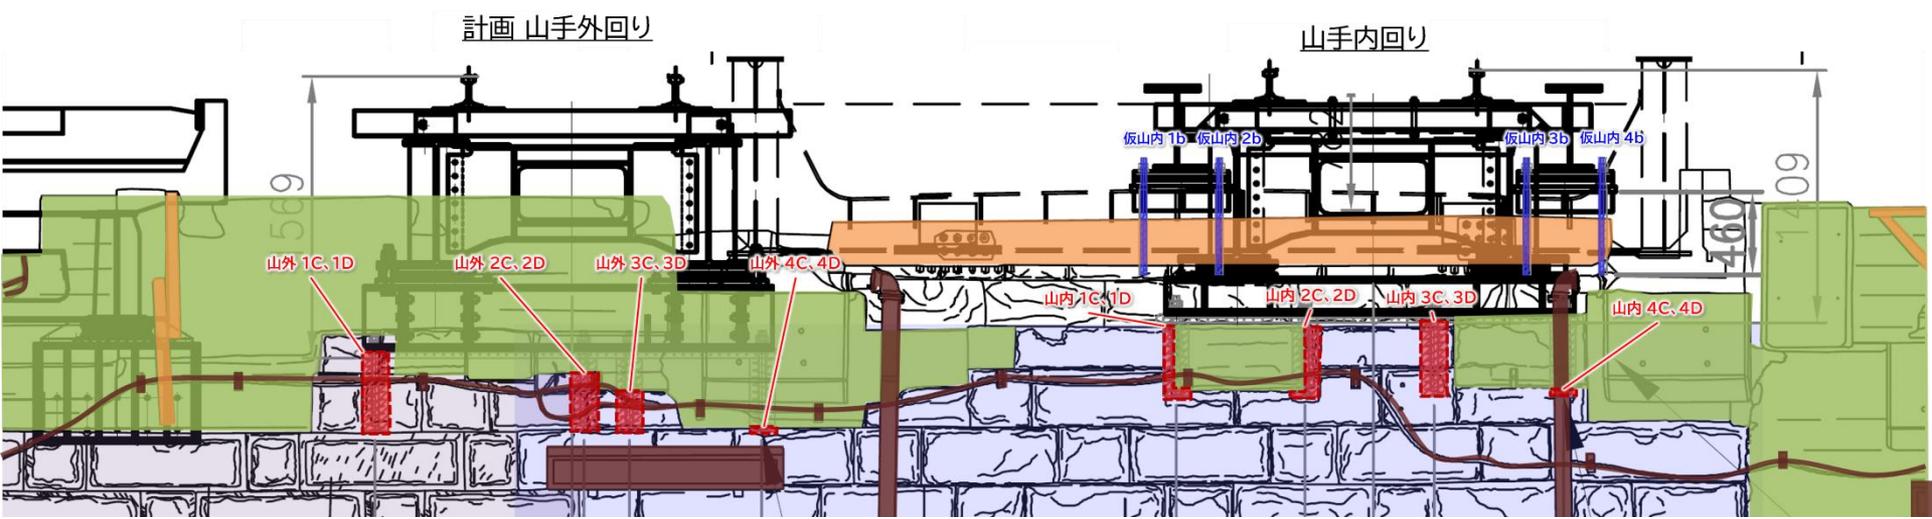


ボーリング調査を実施済
矩形ライナー4段分の試掘調査を実施

【凡例】

■ 仮土留め

○ 仮橋脚

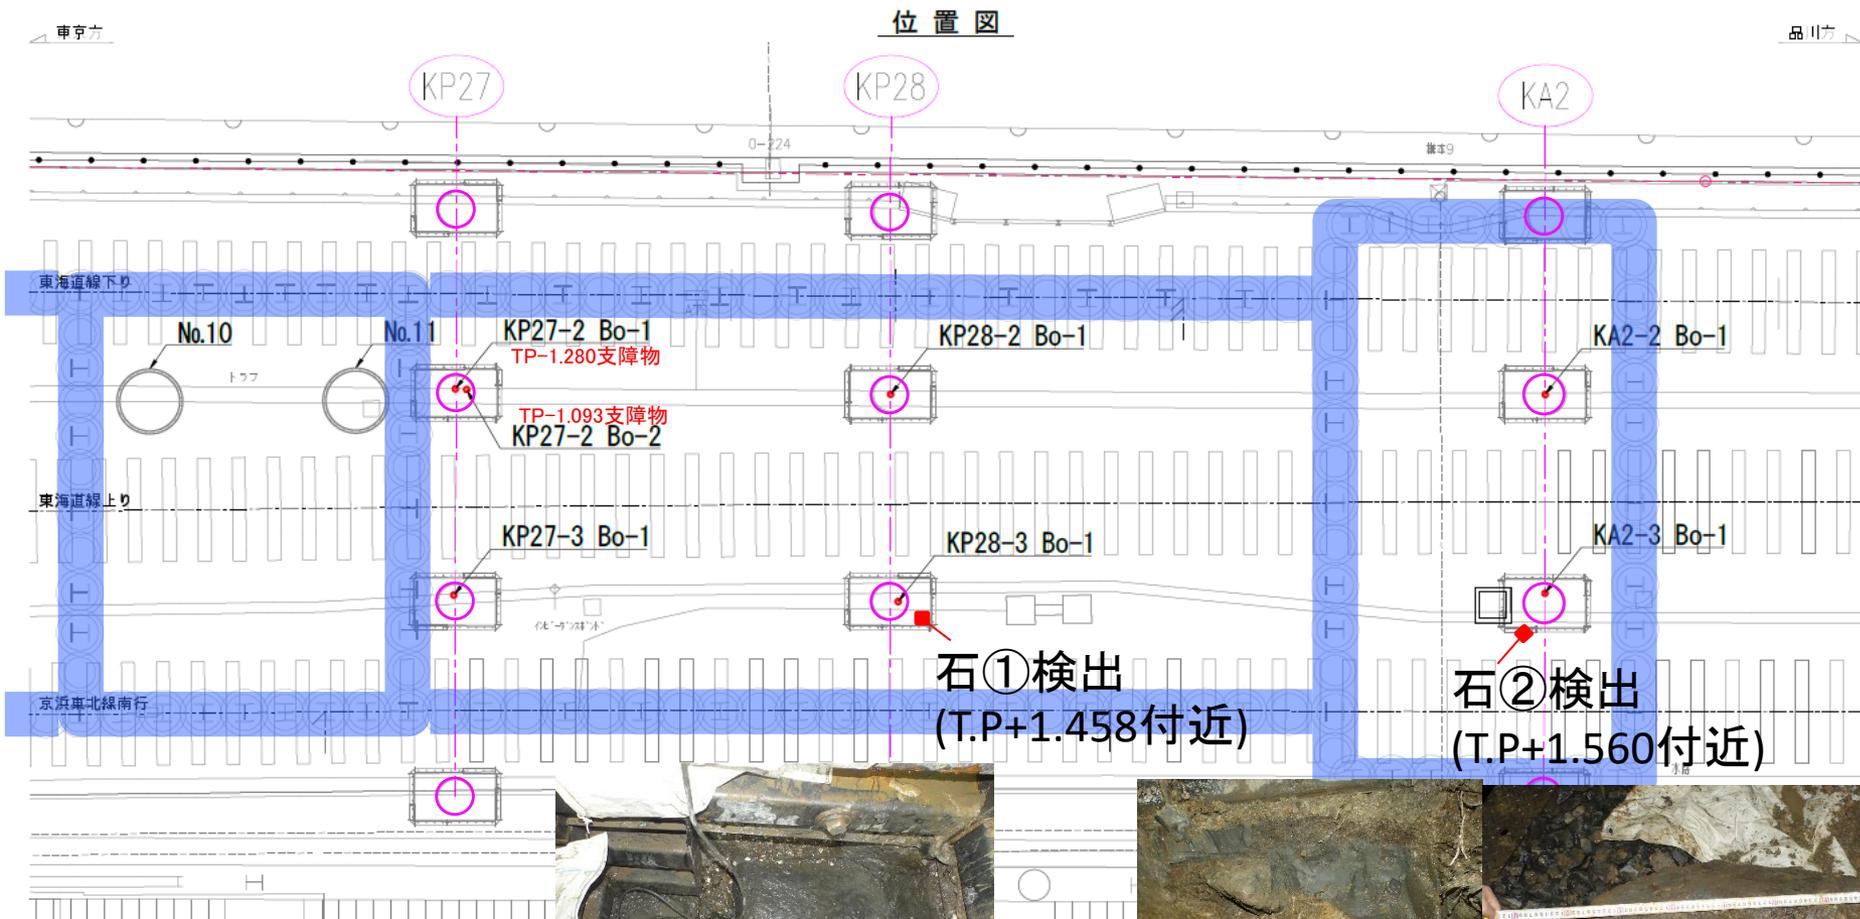

石①検出状況(北から)




試掘坑西壁で石②一部検出

完形で取り上げ



KP28-3 4段目全景(北から)

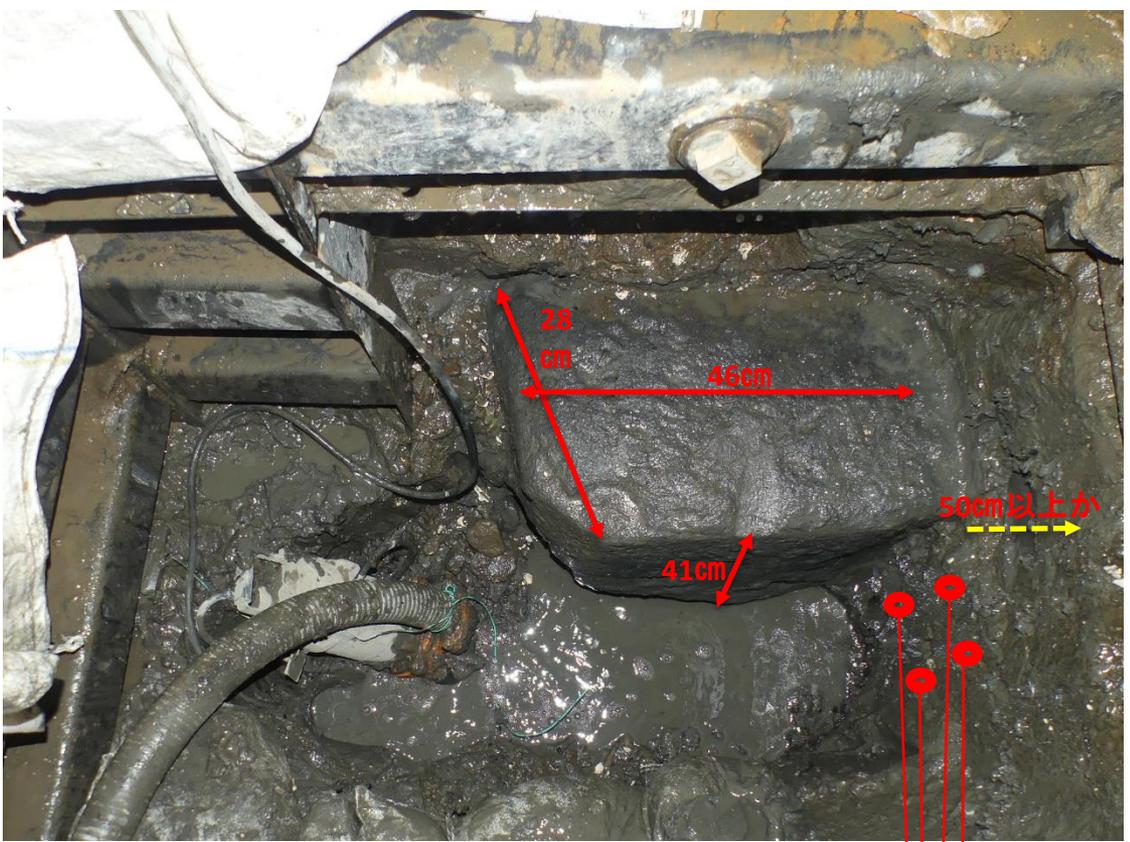

石①検出状況(北から)

北(山側)へ約20cm程で石のようなものにあたる

● ---> ピンホール(500mm)で確認







石①検出状況(東から)



出土木製品

口元管ライナープレート試掘調査の成果について(土層堆積状況)

KP27-2 KP27-2
 T.P.+3.0 Bo-1 Bo-2 KP27-3 KP28-2 KP28-3 KA2-2 KA2-3 T.P.+3.0

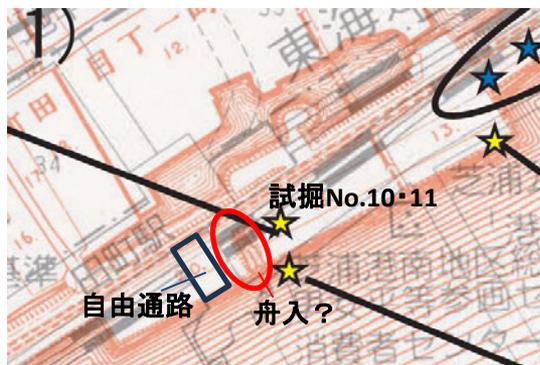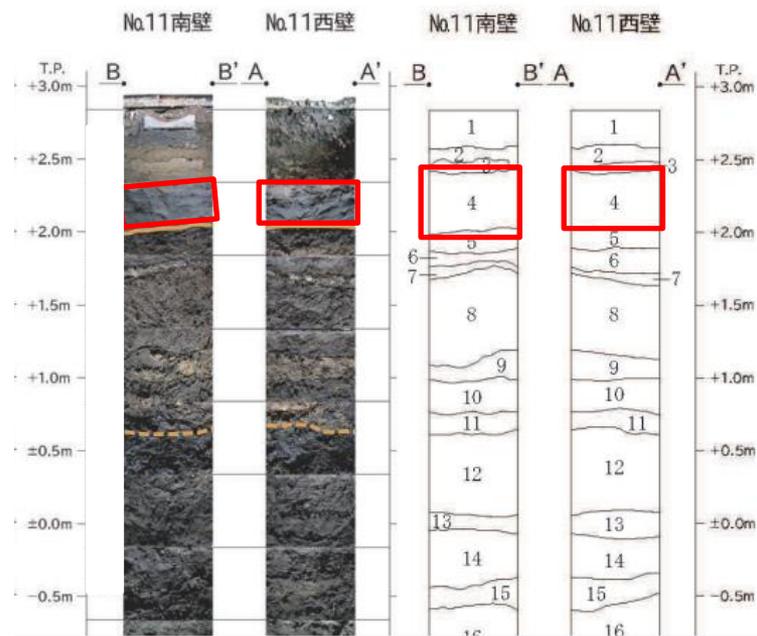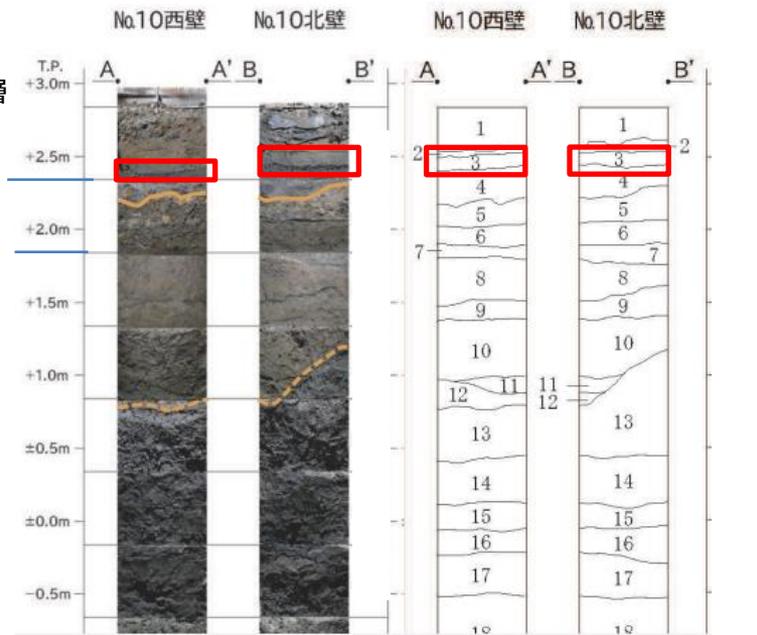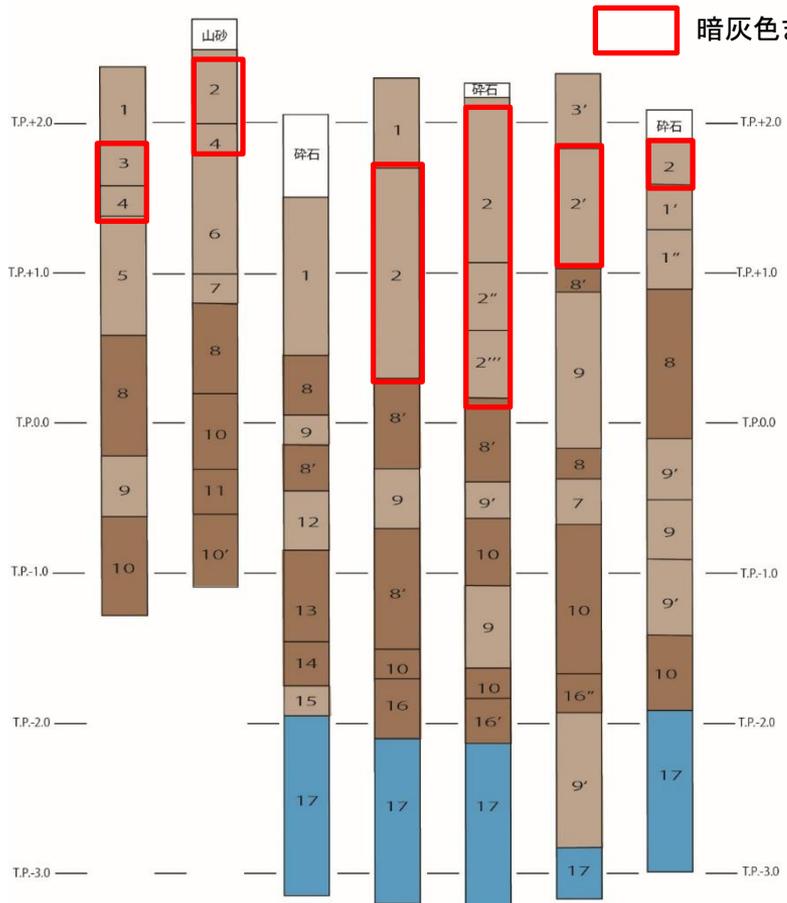

赤=内務省地理局「東京実測図」(明治20年)
 黒=街づくり支援部都市施設管理課「港区管内道路図」